


NORD-VEST

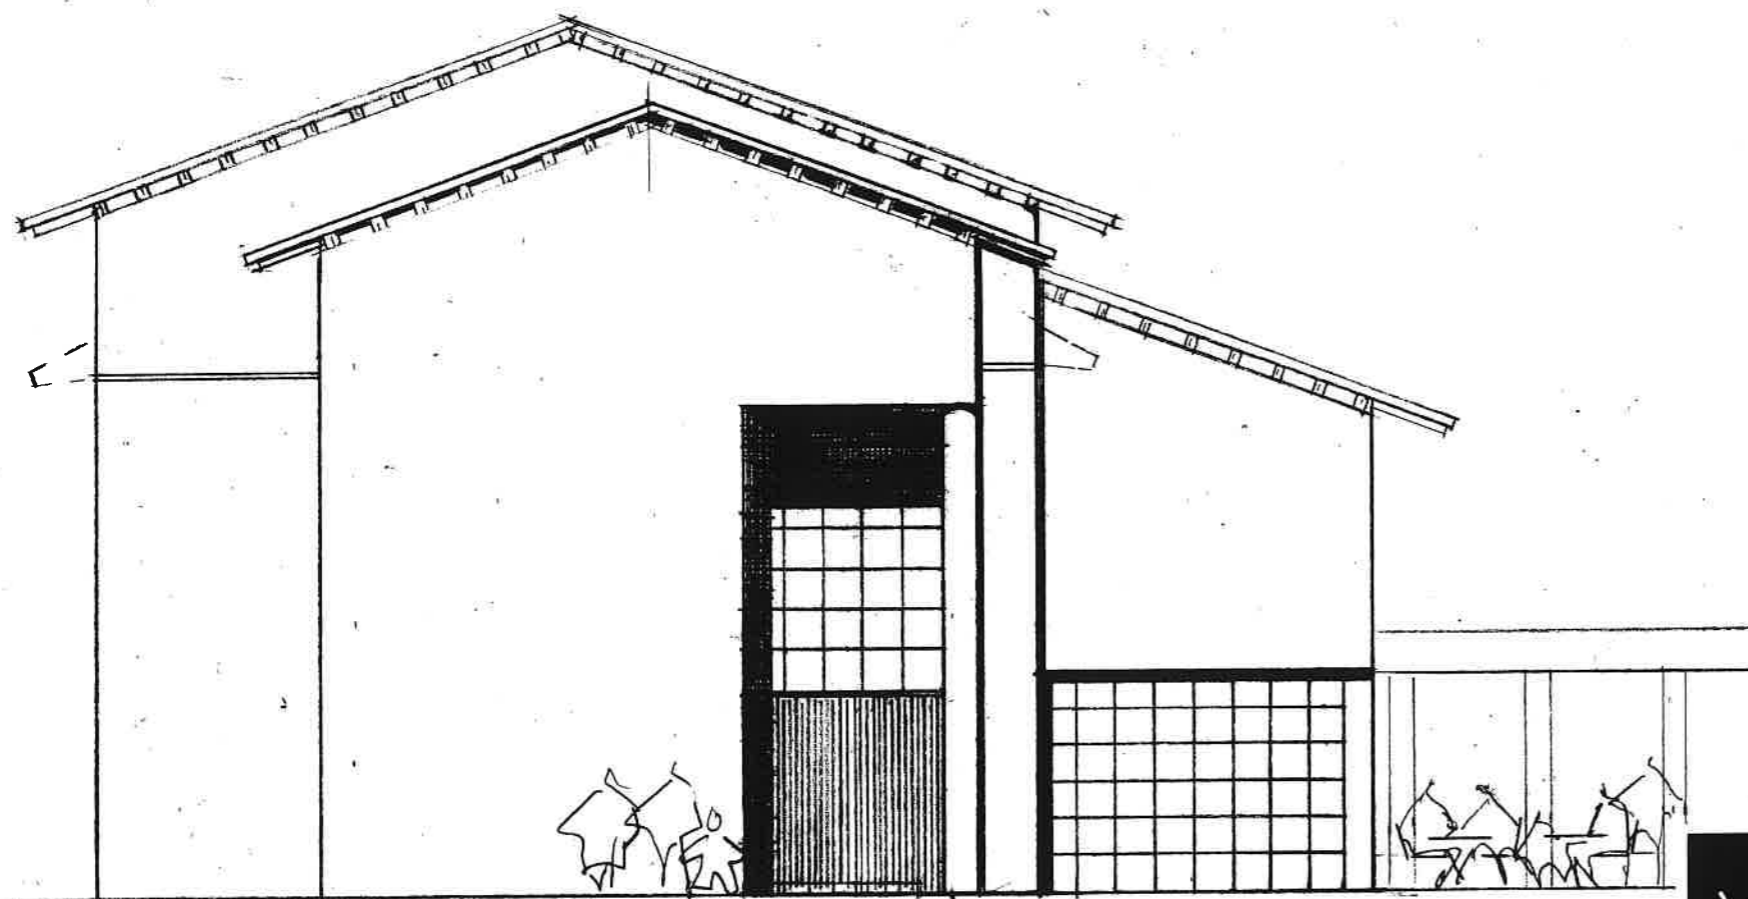

SØR-VEST

REVIDERT 05.02.24

EBENESER MISJONSFORAMLING - GANDAL - HØIEUELAND AS

13-08-23

FASADE NORD-VEST OG SØR-VEST


1:100

08


HOEM + FØLSTAD ARKITEKTER A/S

TLF. 91104172, 45878999



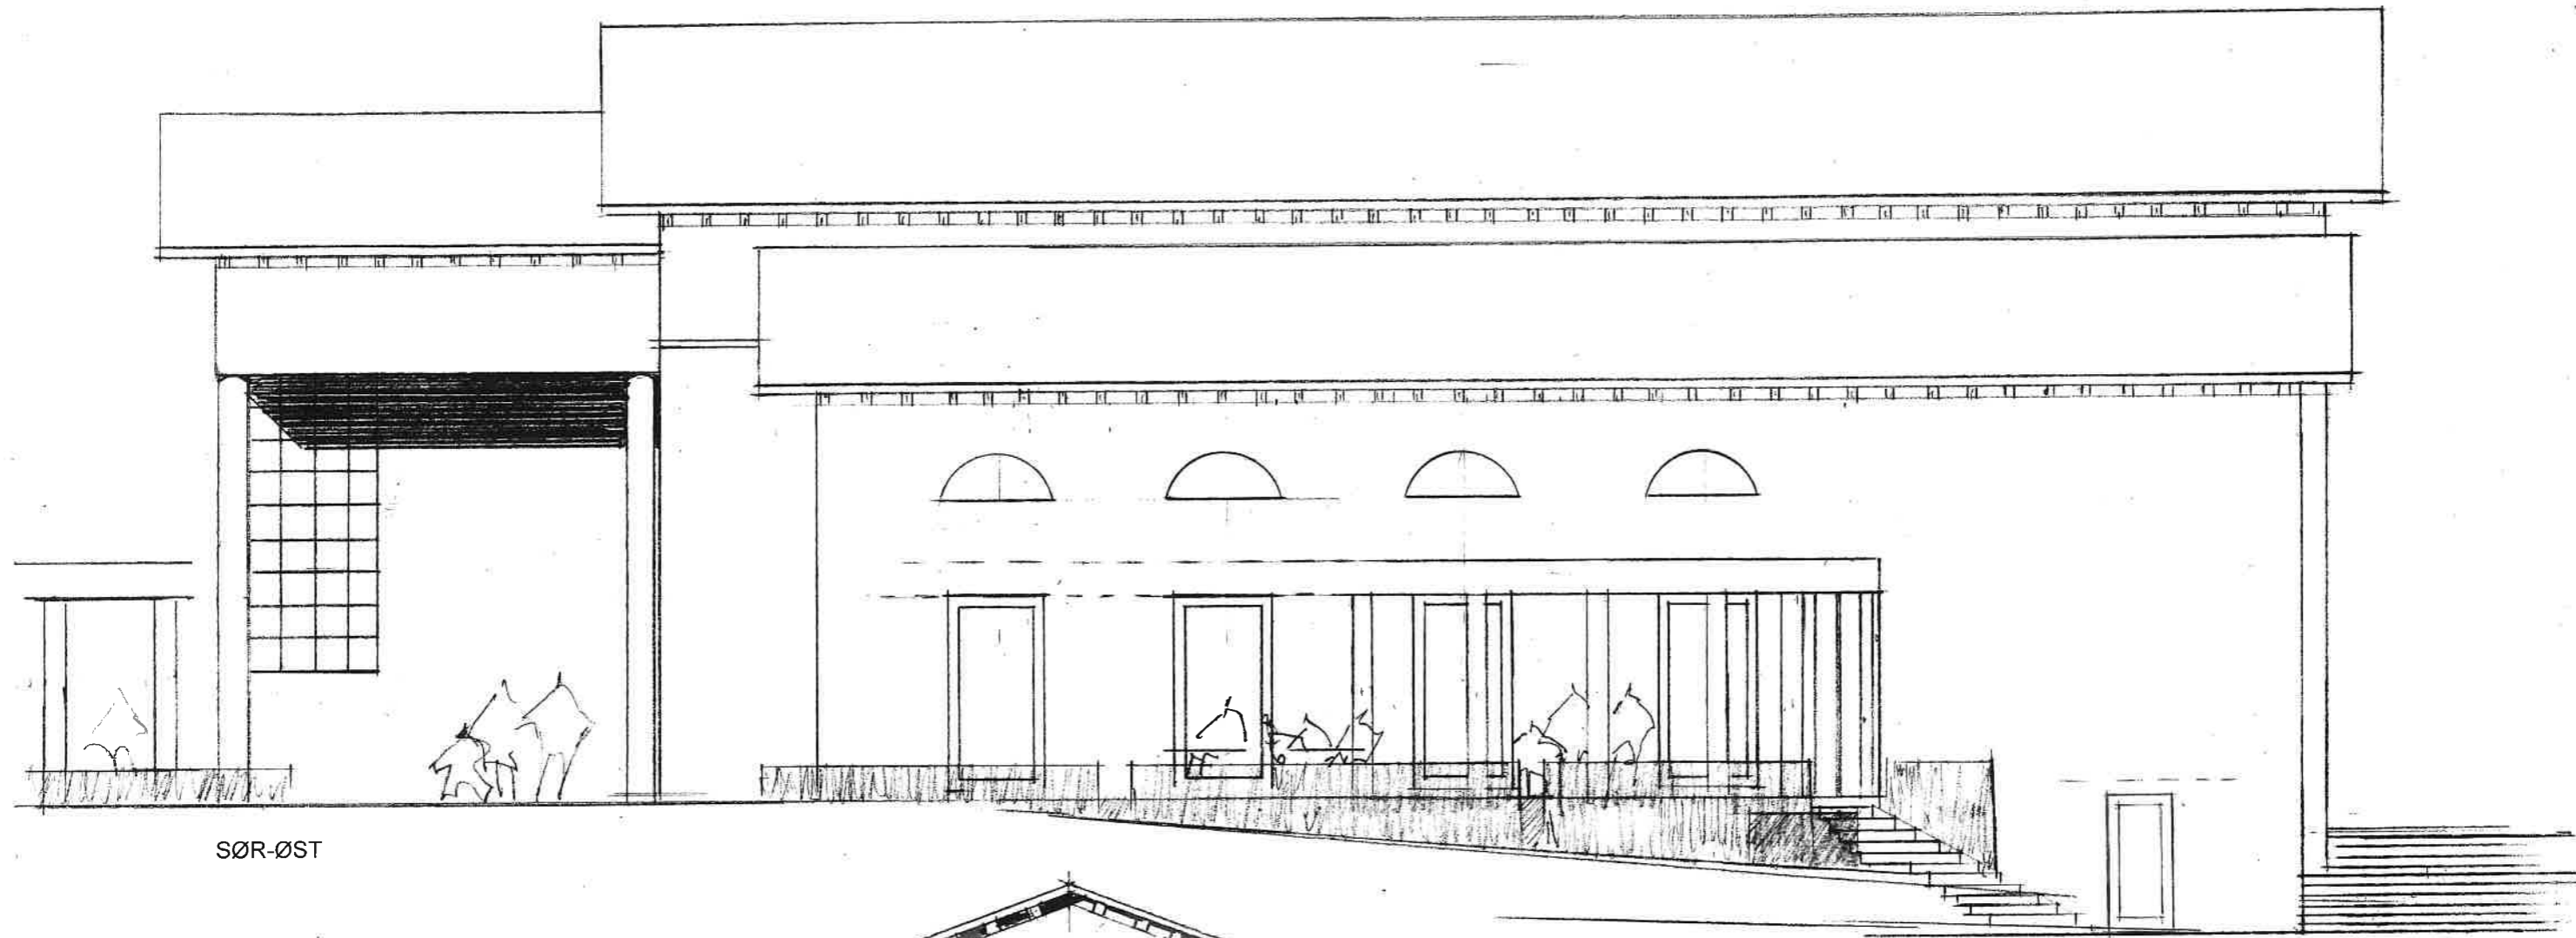

SØR-ØST

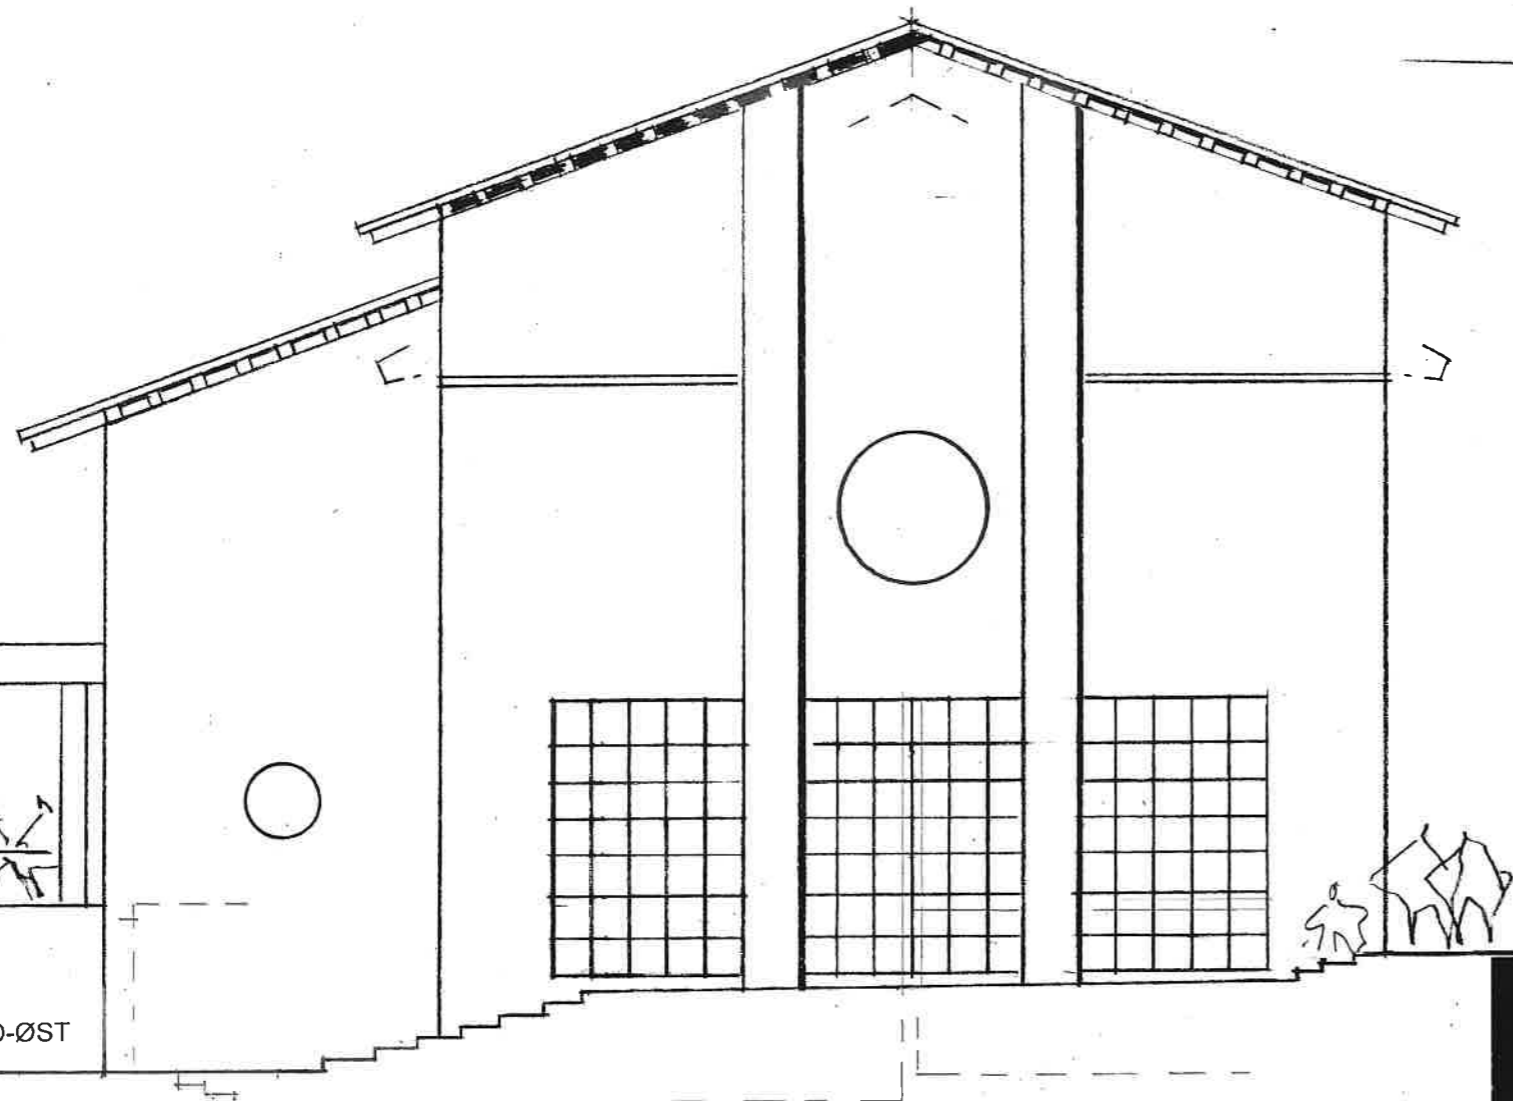

NORD-ØST

REVIDERT 05.02.24

13-08-23



EBENESER MISJONSFORSAMLING - GANDAL - HØIEUELAND AS

FASADE SØR-ØST OG NORD-ØST

HOEM + FOLSTAD ARKITEKTER A/S

TLF. 91104172, 45878999

1:100

09