

EBENESER UTVIKLING


PRESENTASJON TEGNINGER 28. OKTOBER 2023

PROSESSEN

- Oppgaven
 - Identifisere eksterne premisser
 - Skissere to løsninger for oppgradering
 - Vurdere realisme og økonomi
 - Vurdere finansieringsløsninger

SKISSER

LUNDEGEILEN

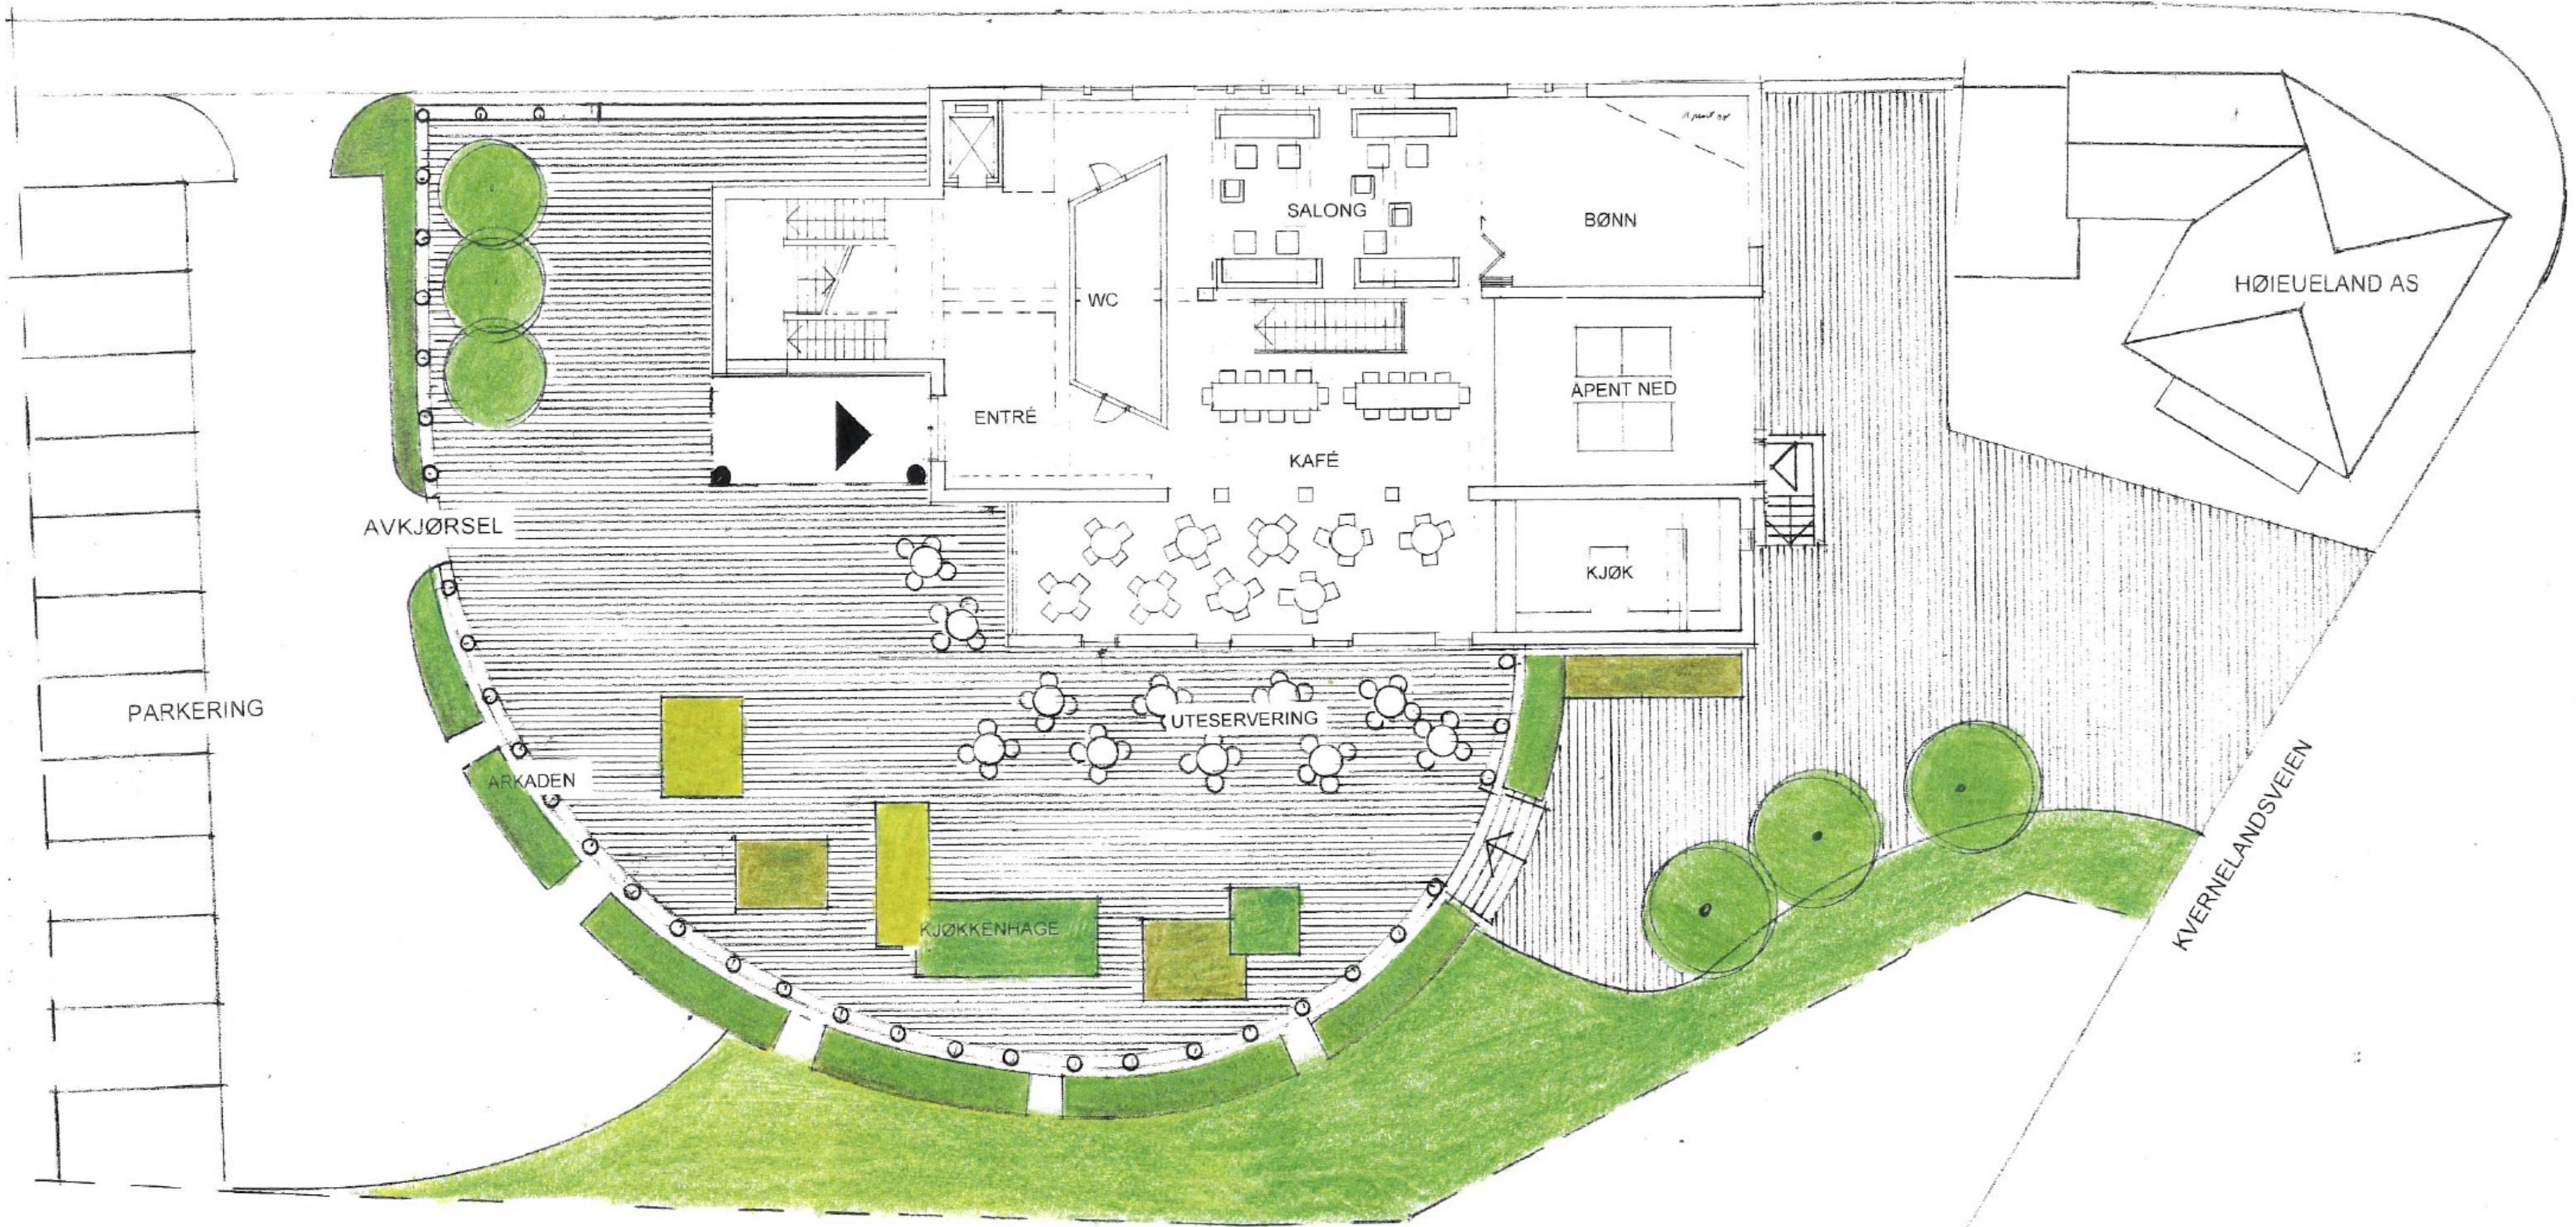

HØIEUELAND AS

KVERNELANDSVEIEN

PARKERING

AVKJØRSEL

ARKADEN

KJØKKENHAGE

UTESERVERING

KJØK


ÅPENT NED

BØNN

SALONG

WC

ENTRÉ

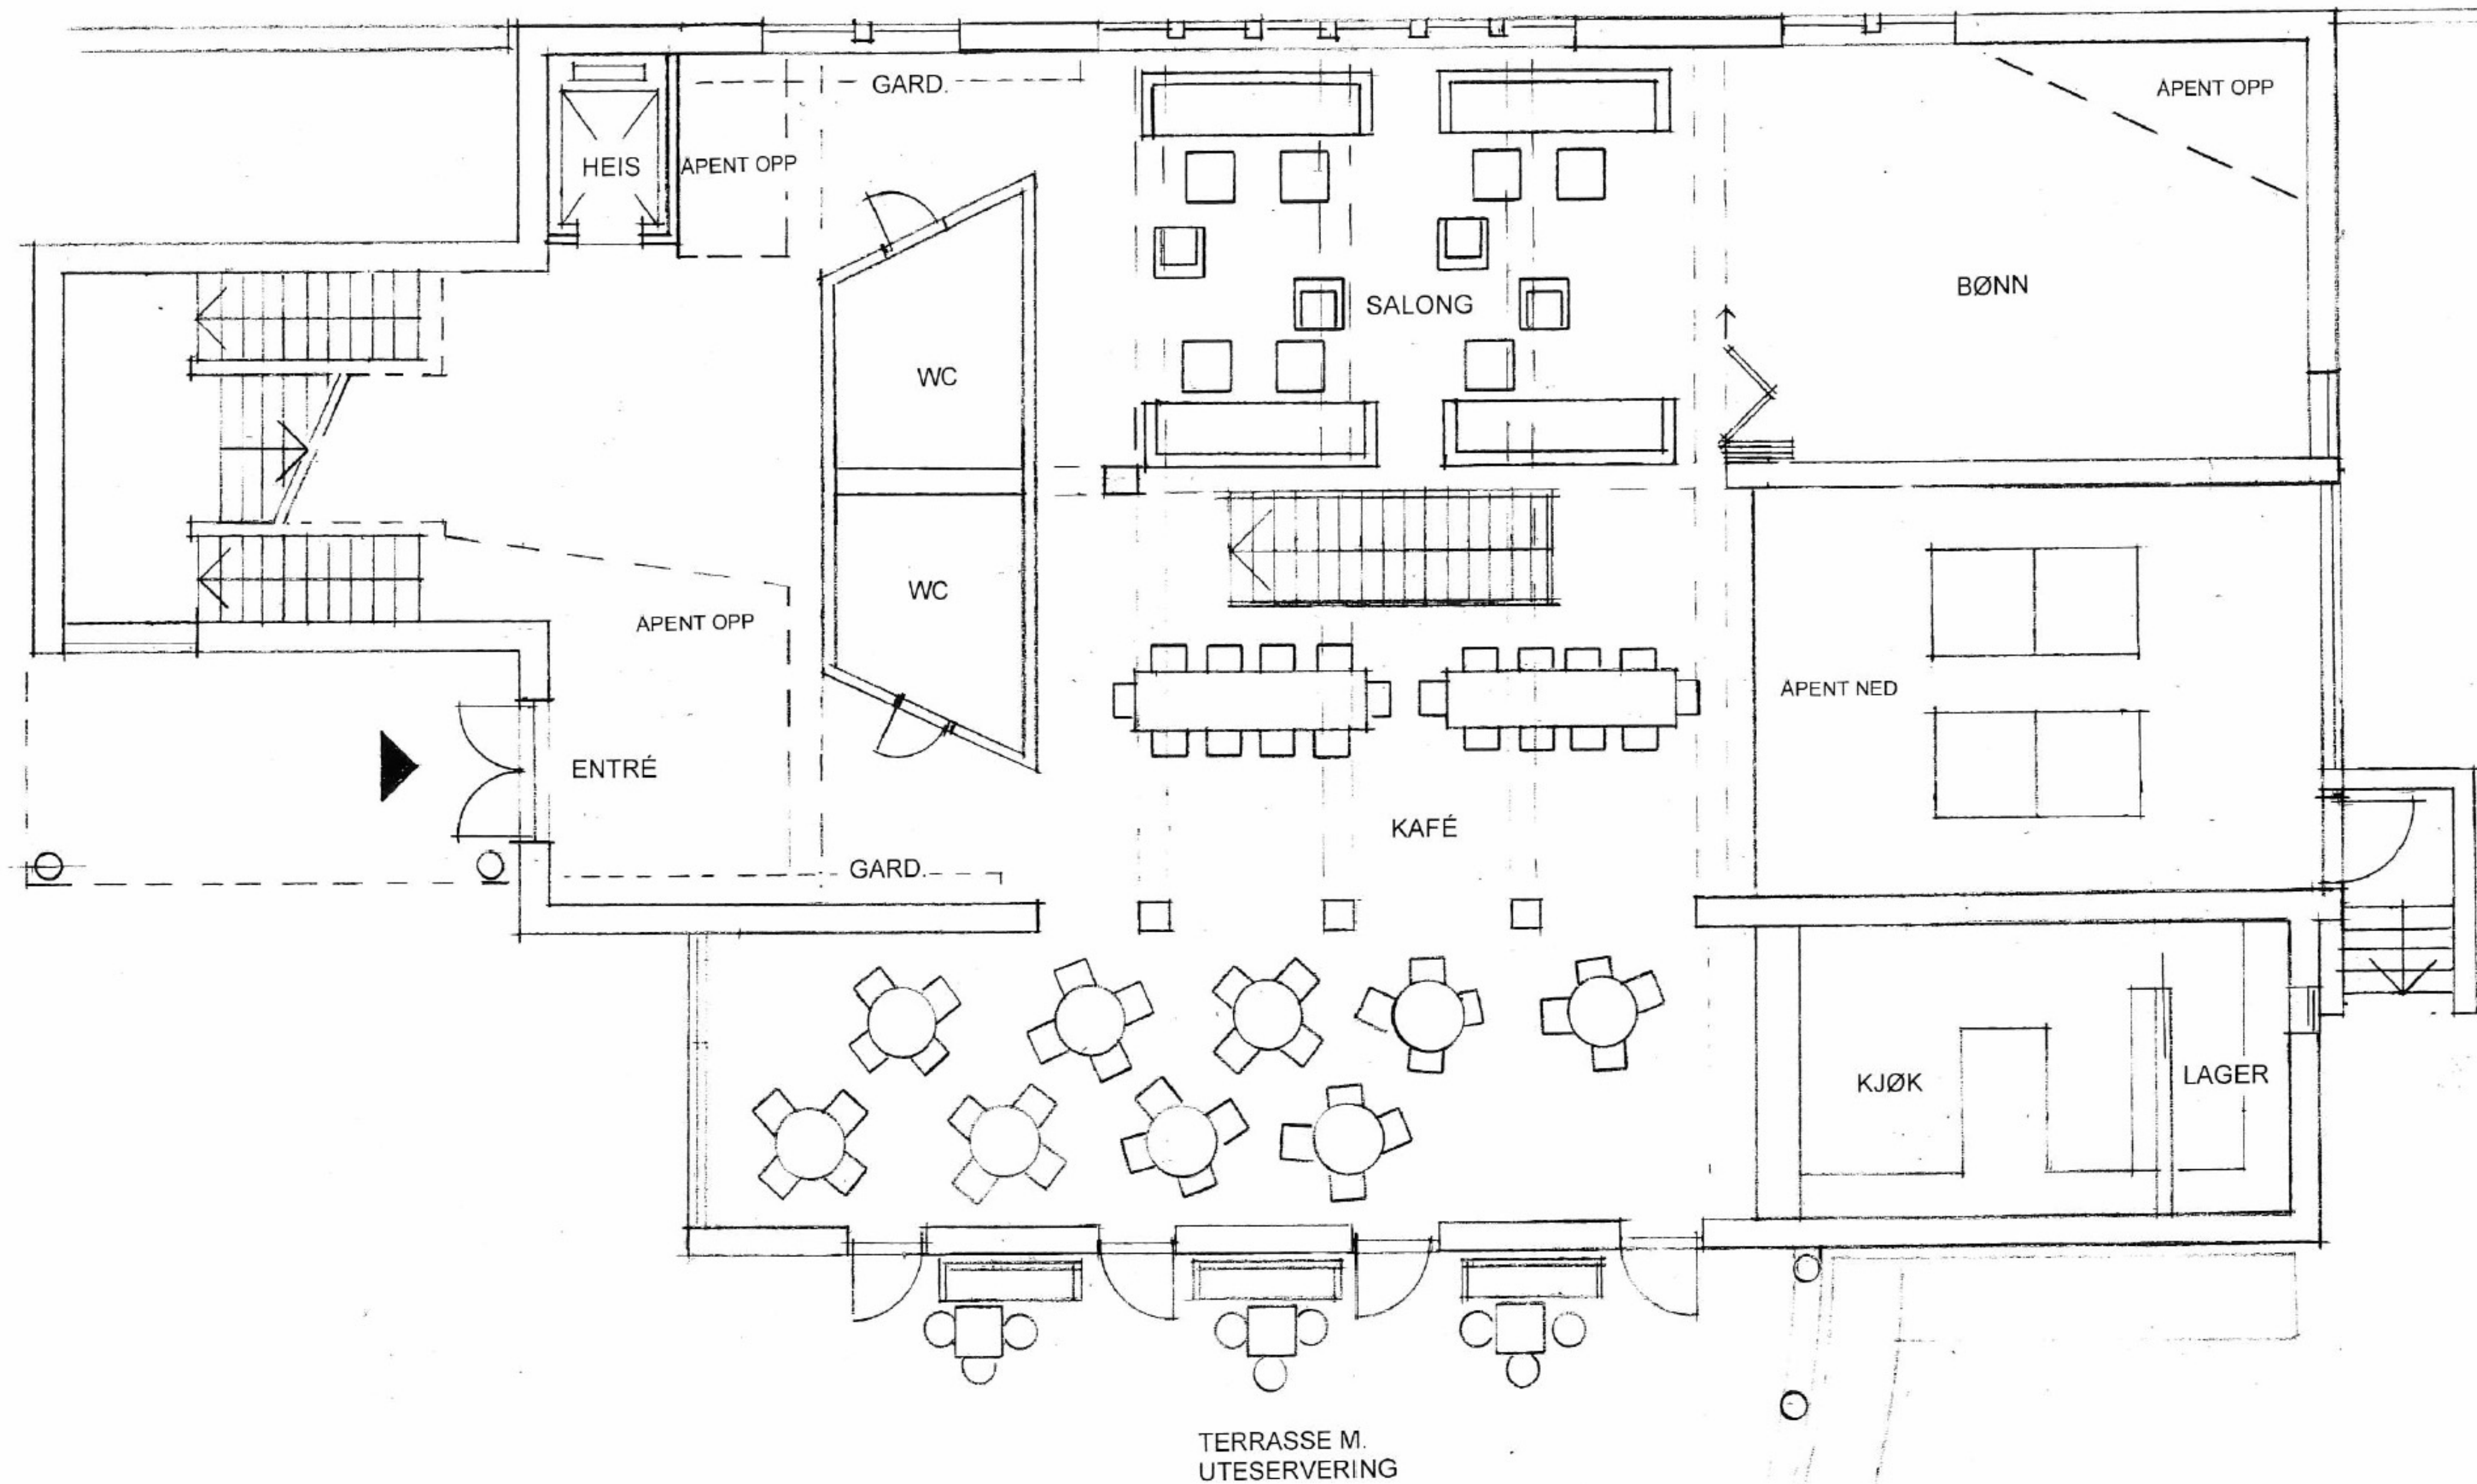

HEIS

APENT OPP

GARD.

WC

WC

SALONG

BØNN

APENT OPP

APENT OPP

ENTRÉ

APENT NED


GARD.


KAFÉ


KJØK


LAGER

TERRASSE M.
UTESERVERING

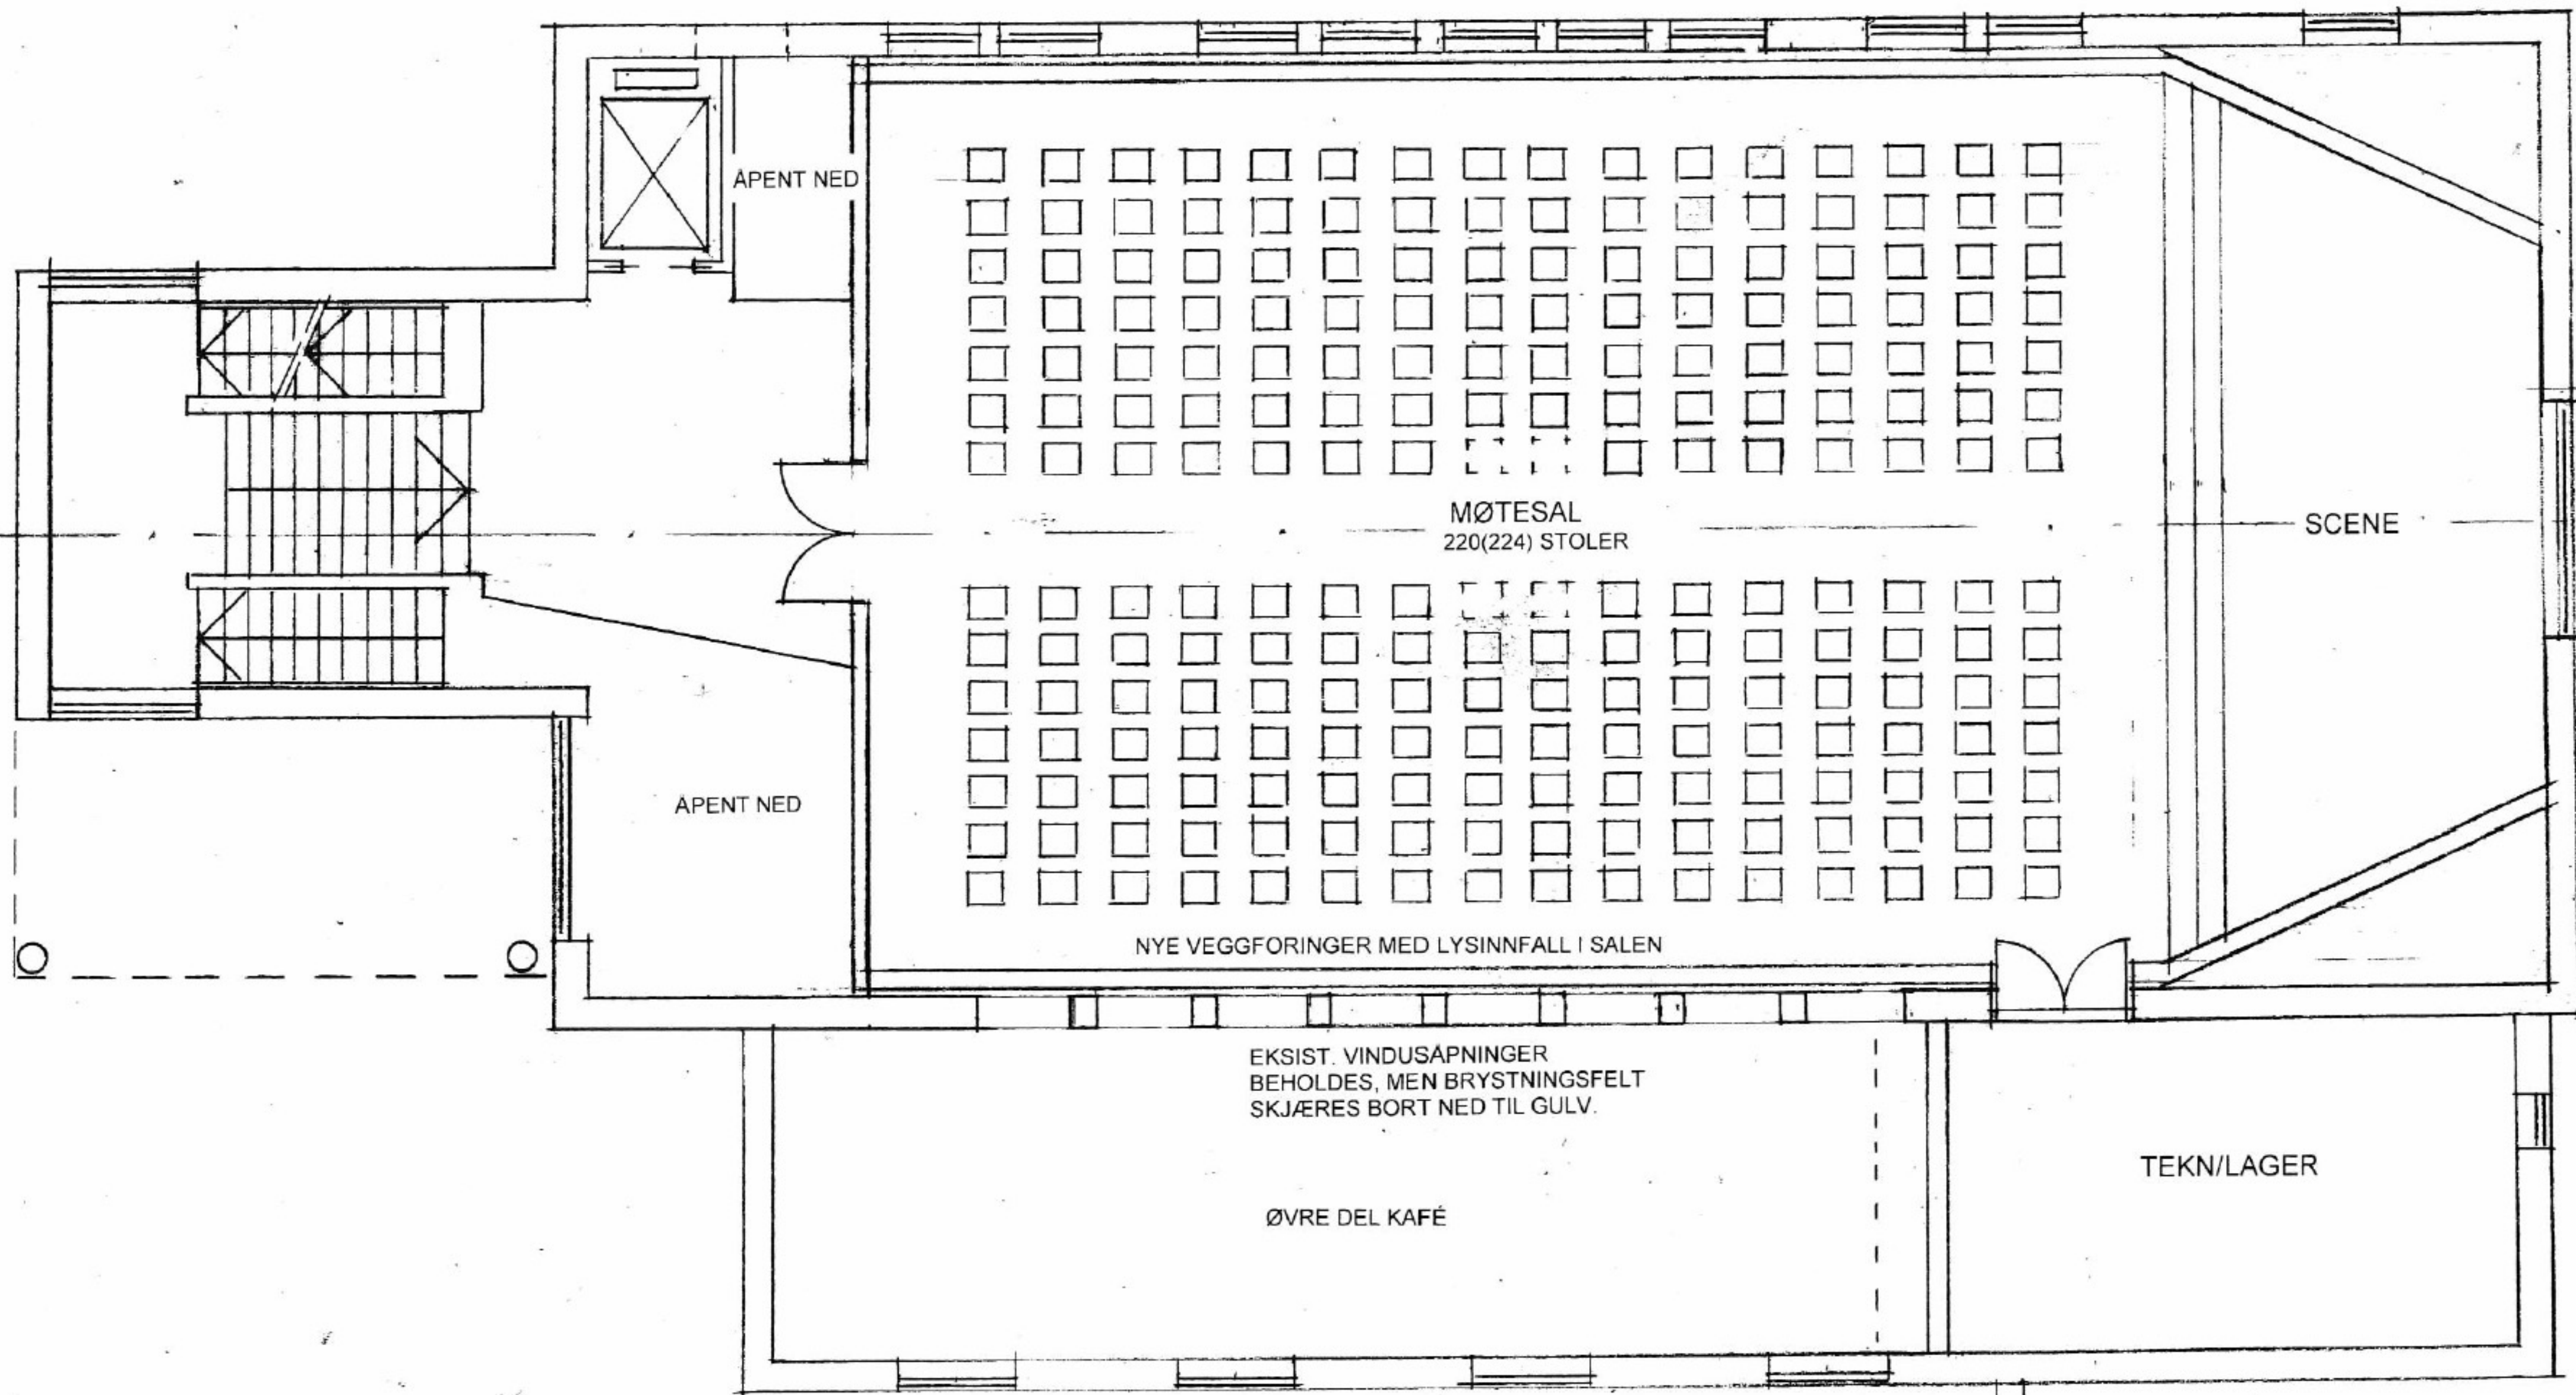

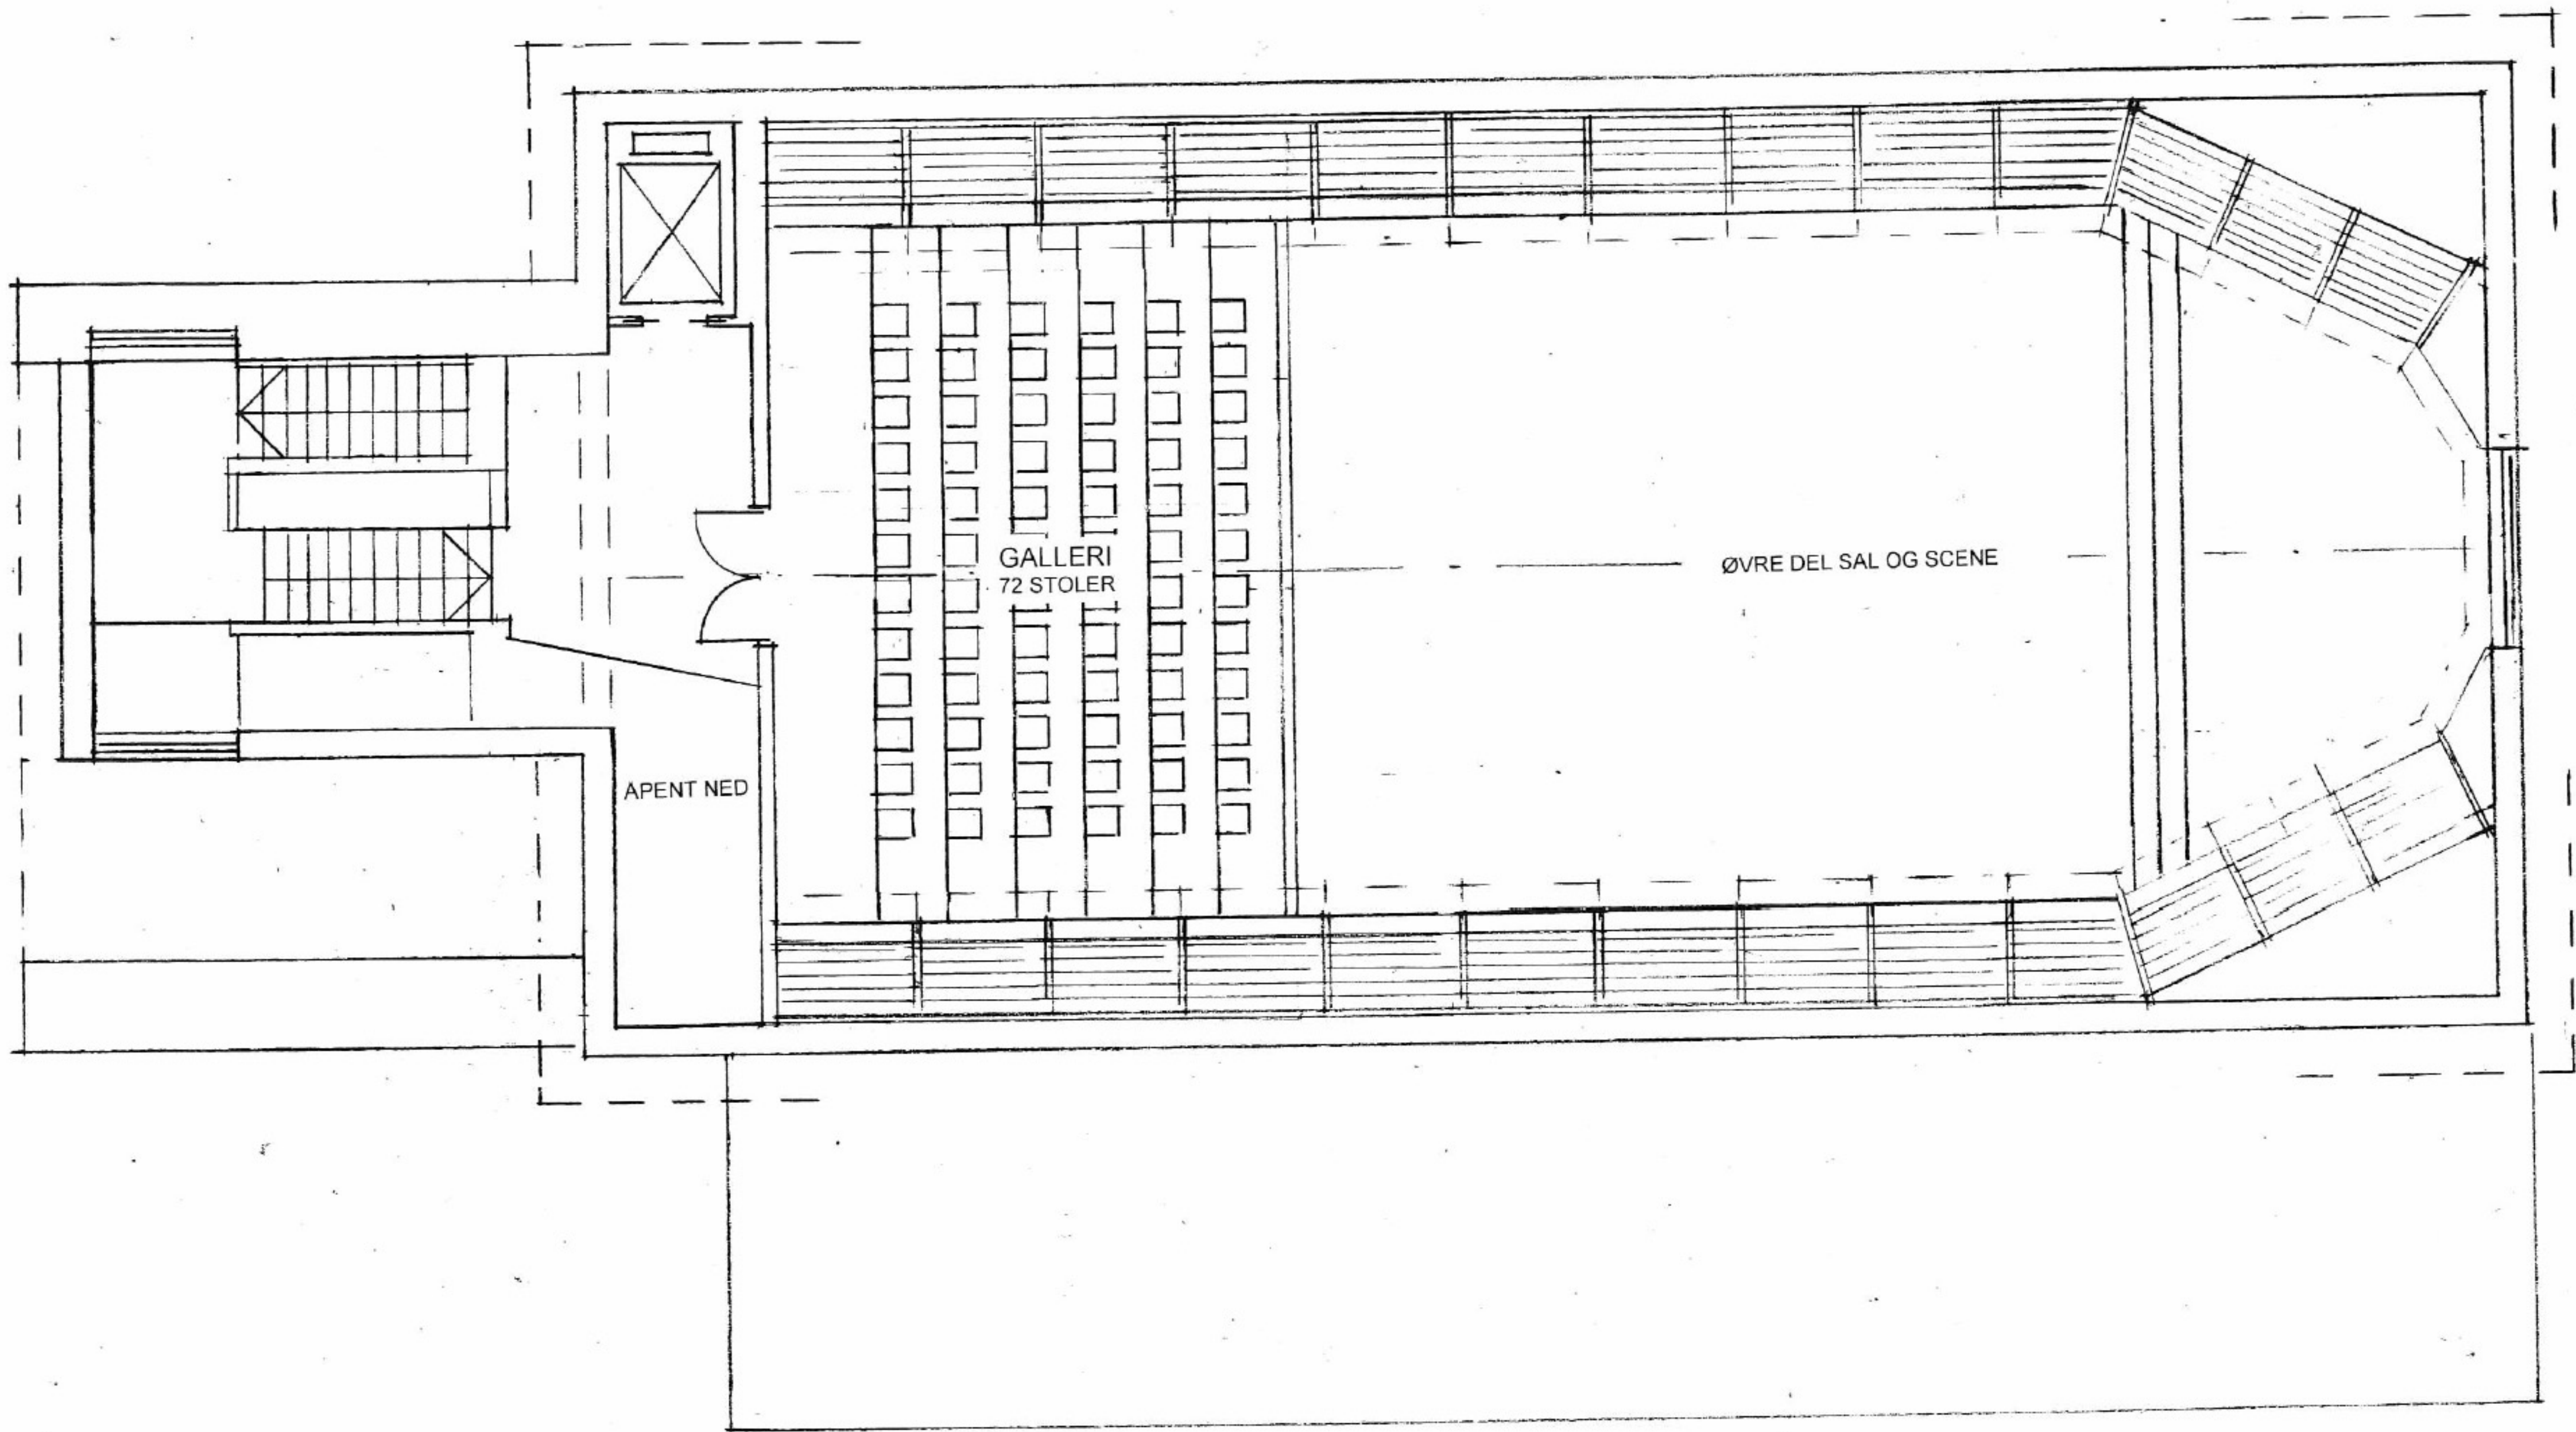

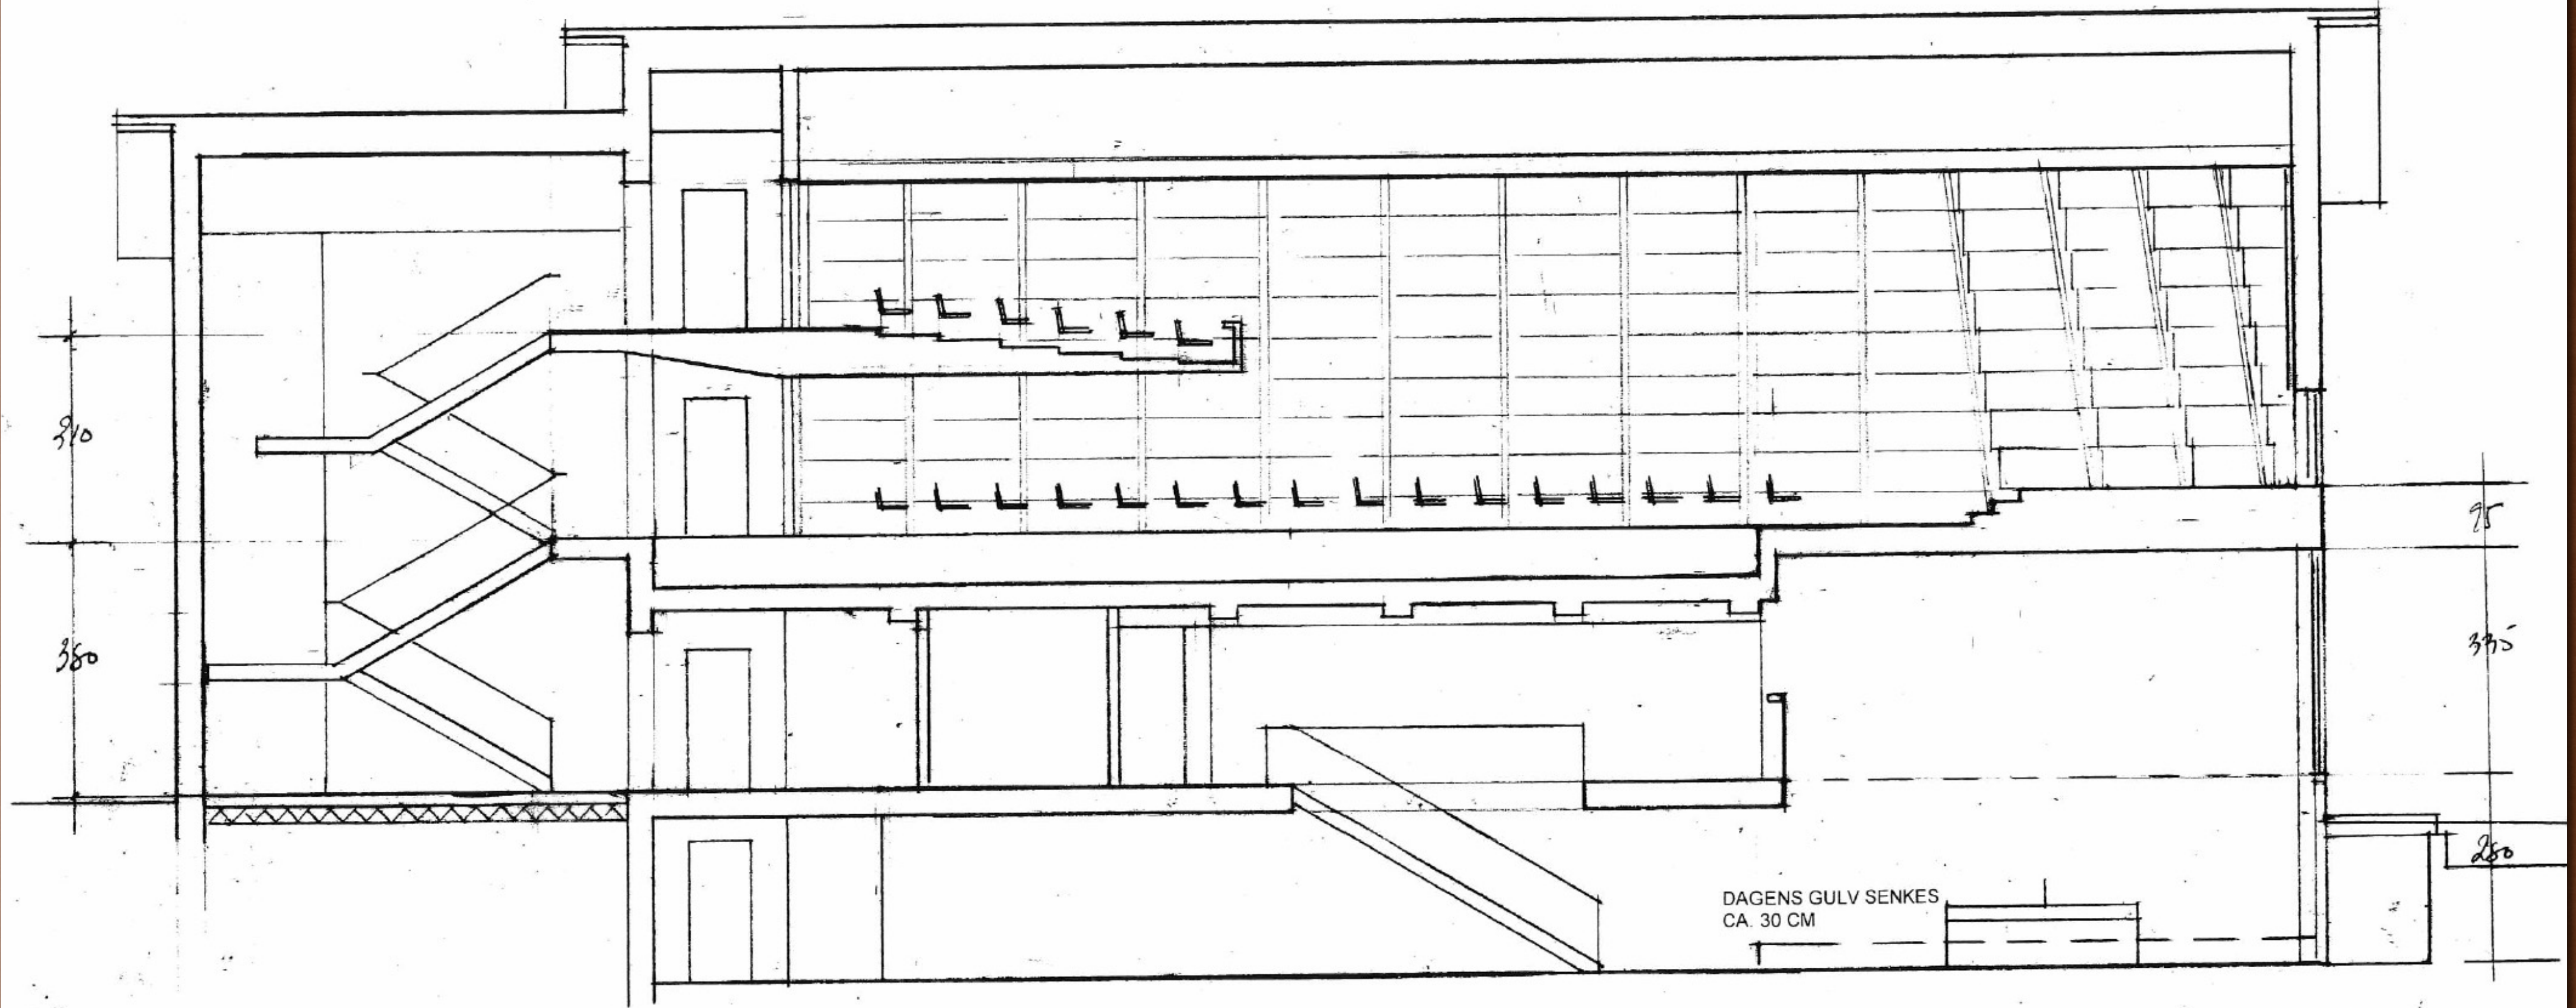

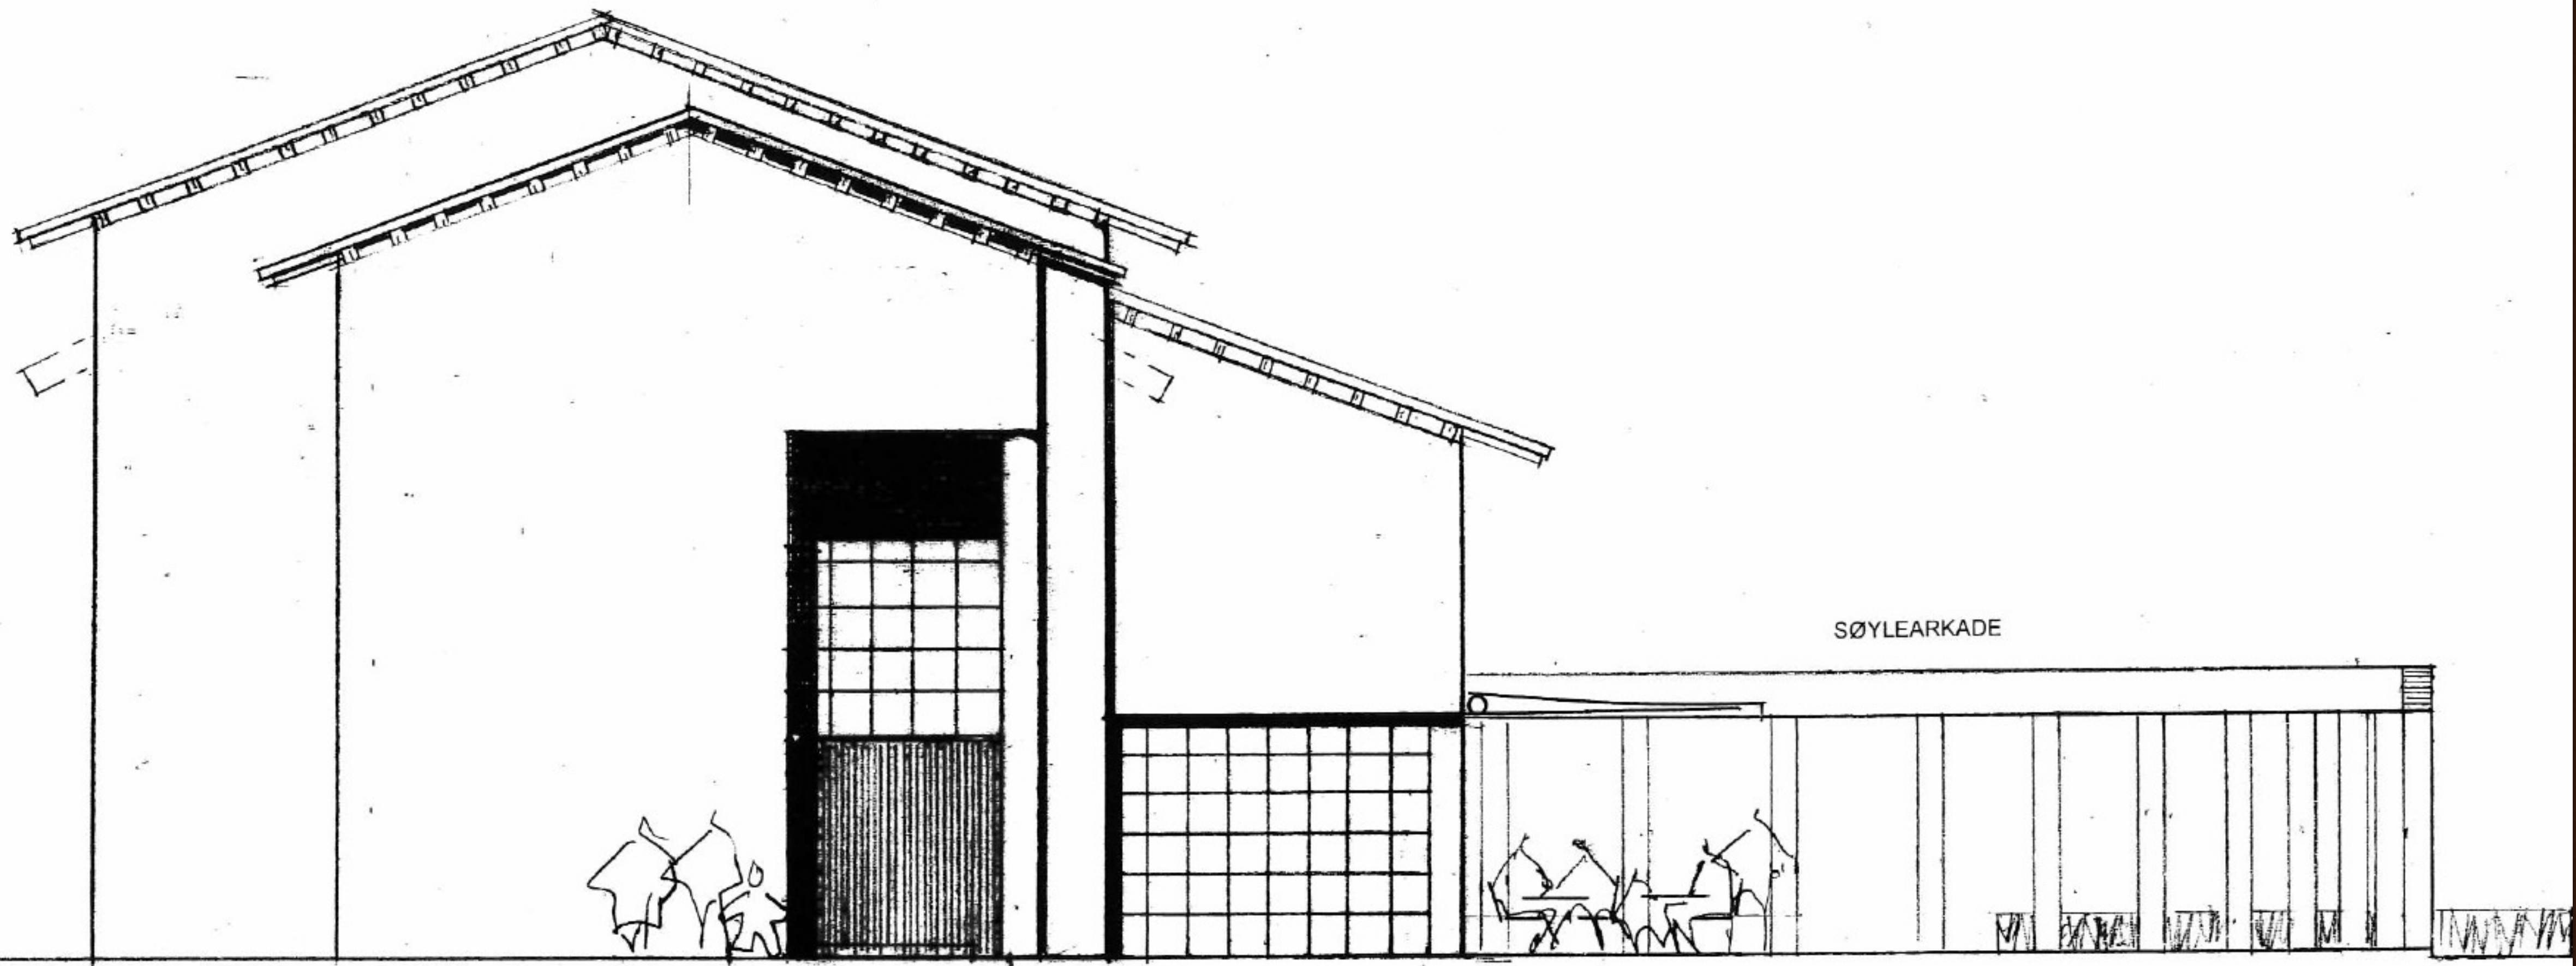


ENTRÉ

KAFÉ-TILBYGG


UTESERVERING

KJØKKENHAGE

SØYLEARKADE

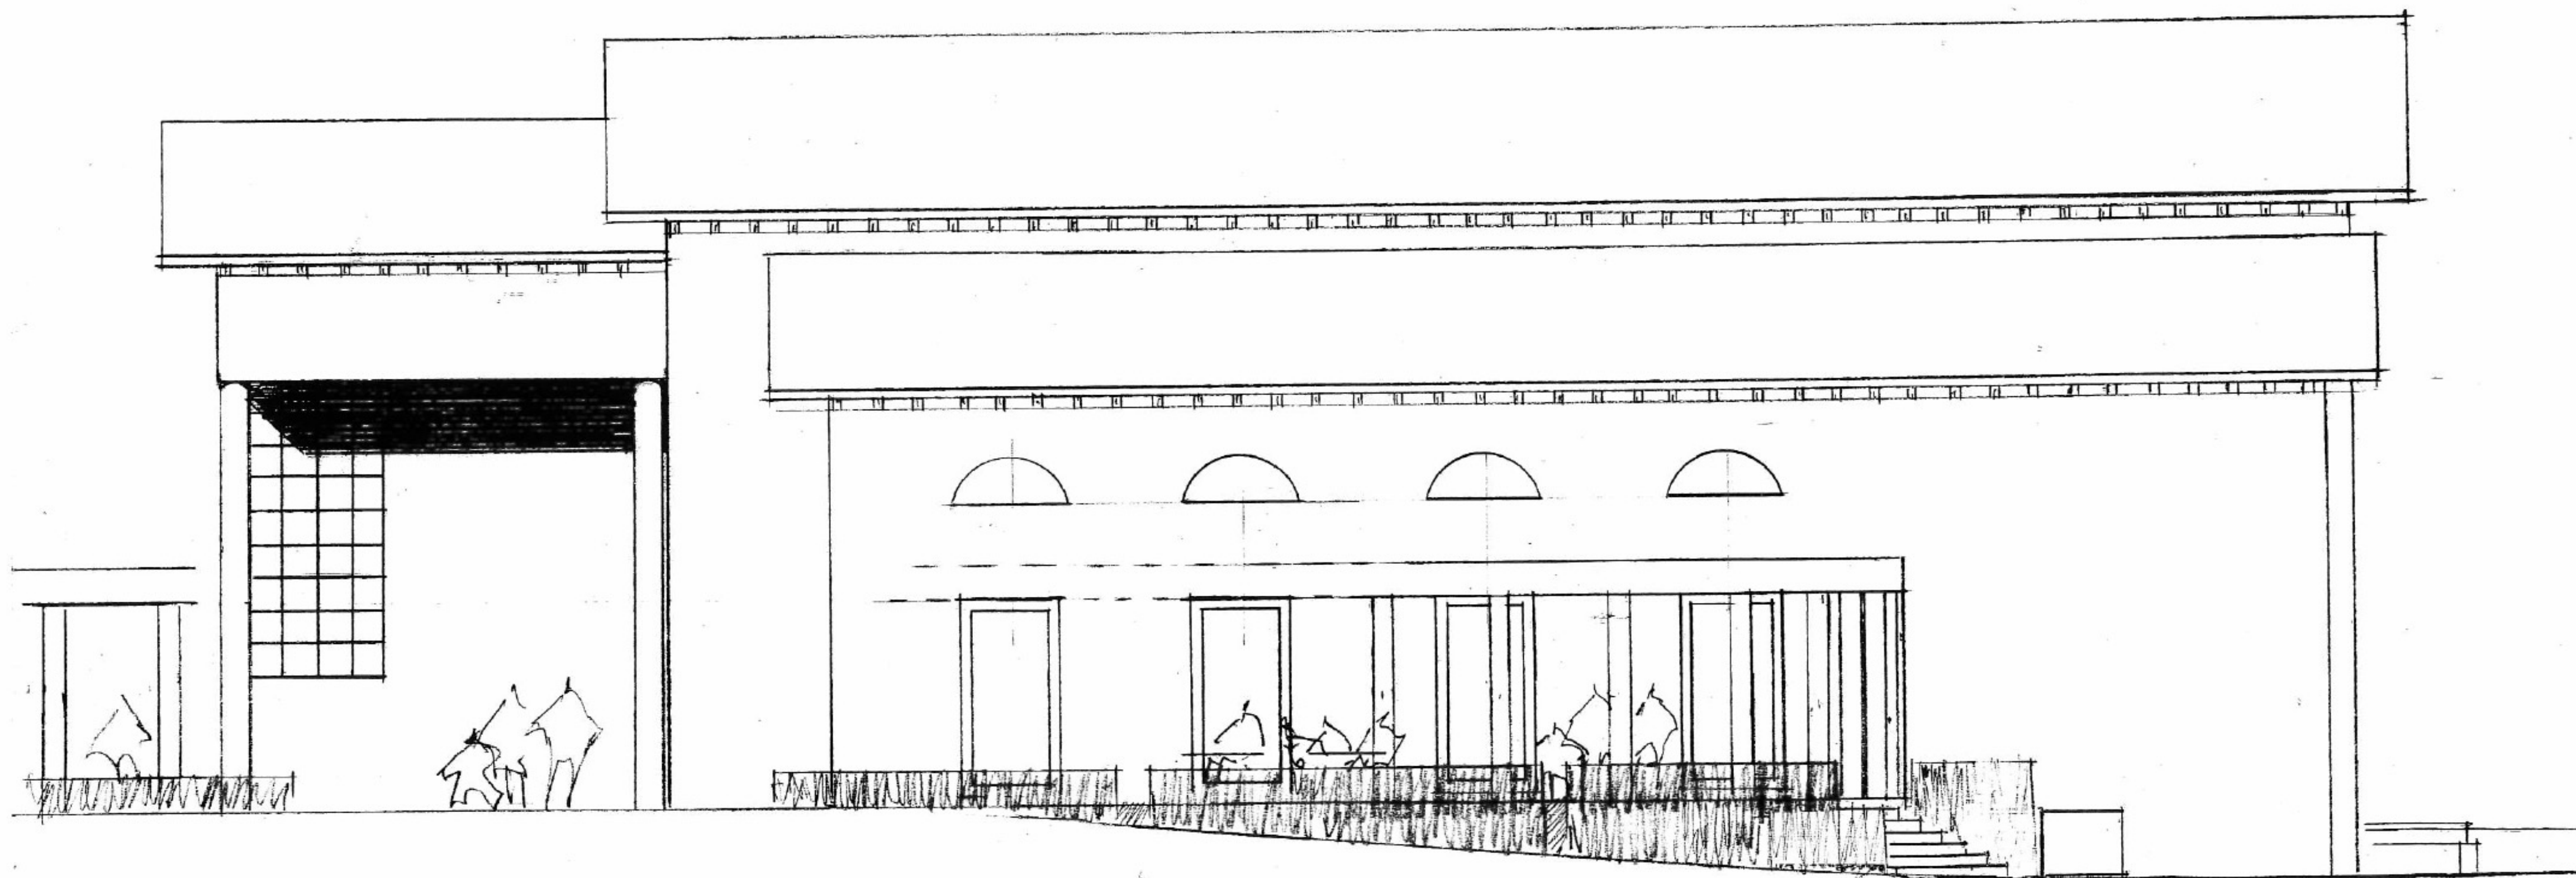

PLAN 1. ETASJE

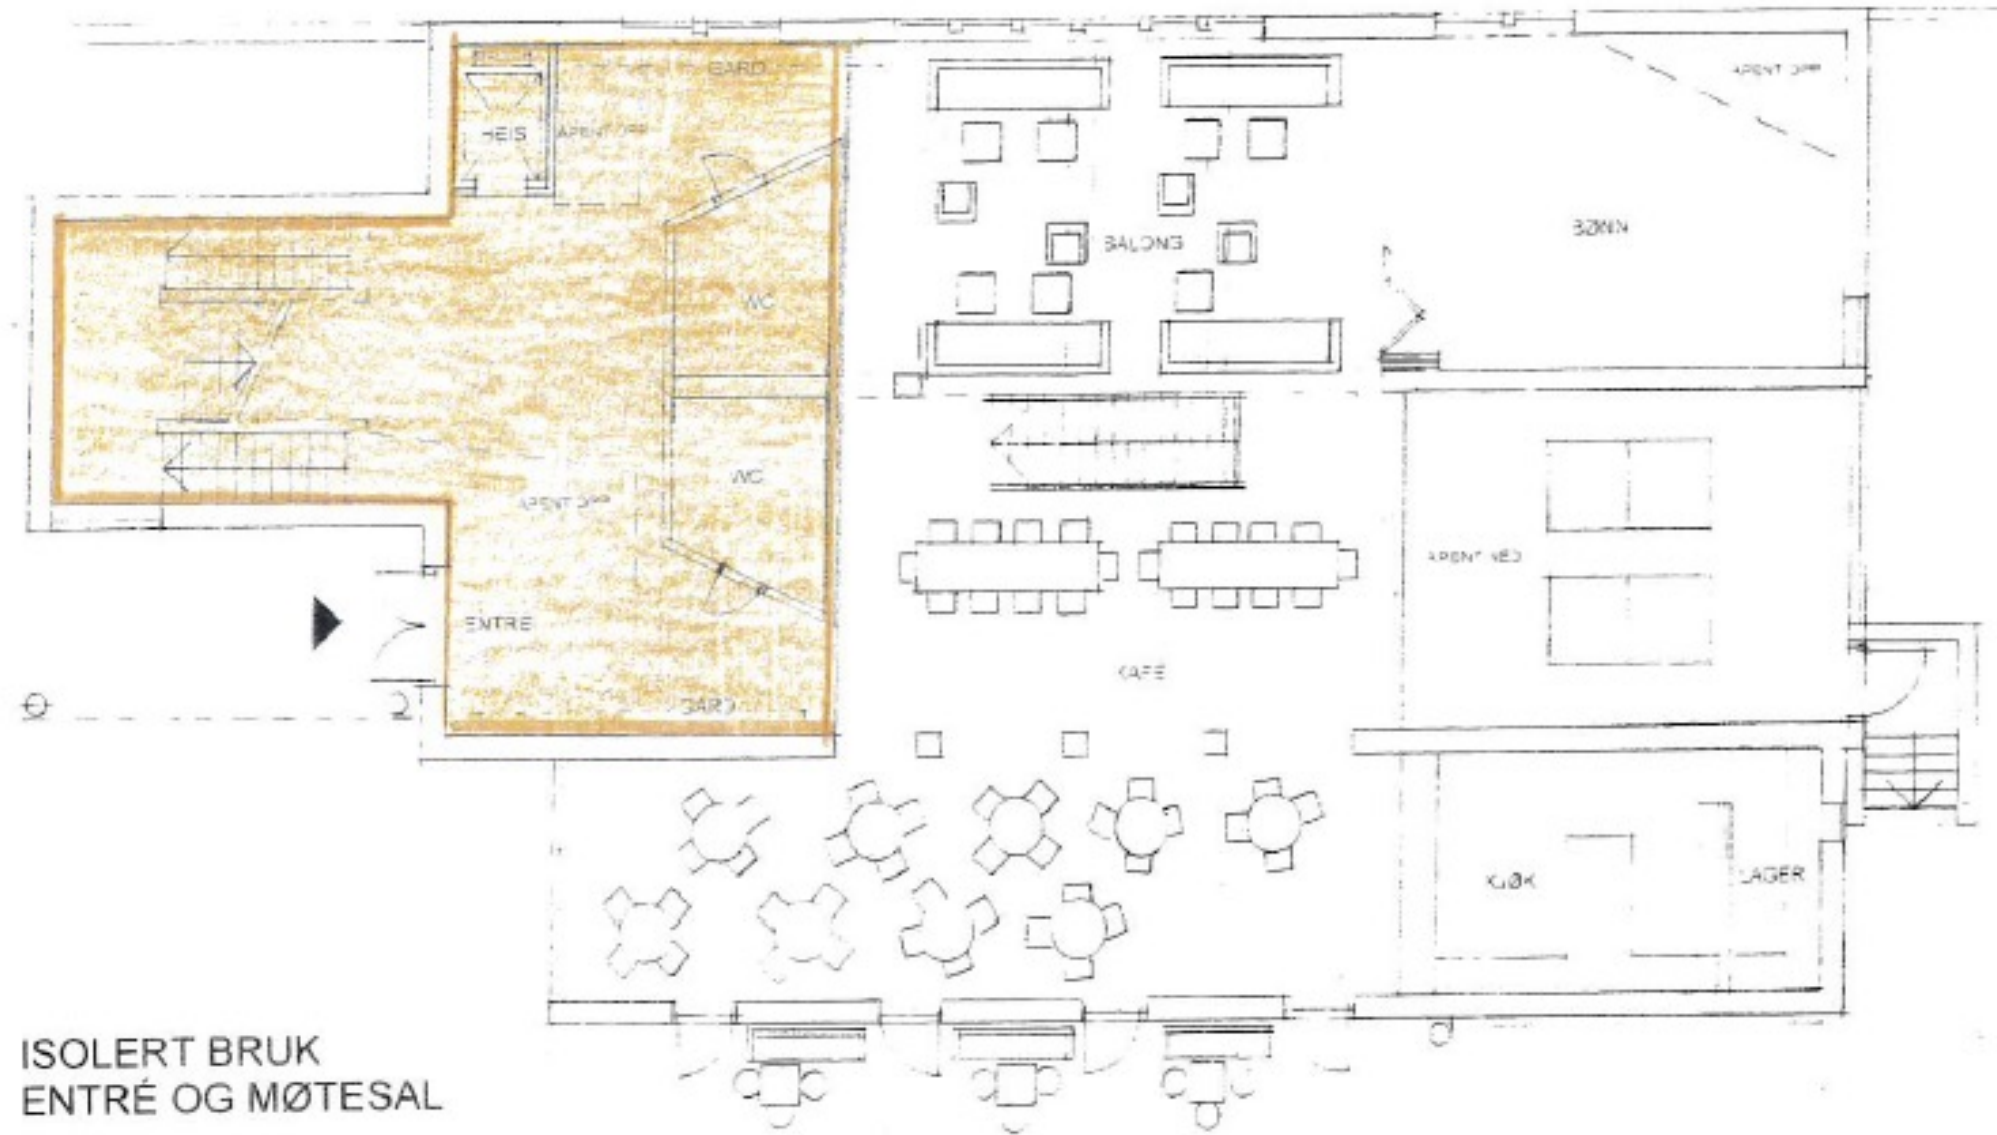

ISOLERT BRUK
ENTRÉ OG MØTESAL

PLAN 1. ETASJE



ISOLERT BRUK
KAFÉ OG STUER


TERRASSE M
UTESERVERING

PLAN 2. ETASJE




ISOLERT BRUK
MØTESAL

PLAN UNDERETASJE

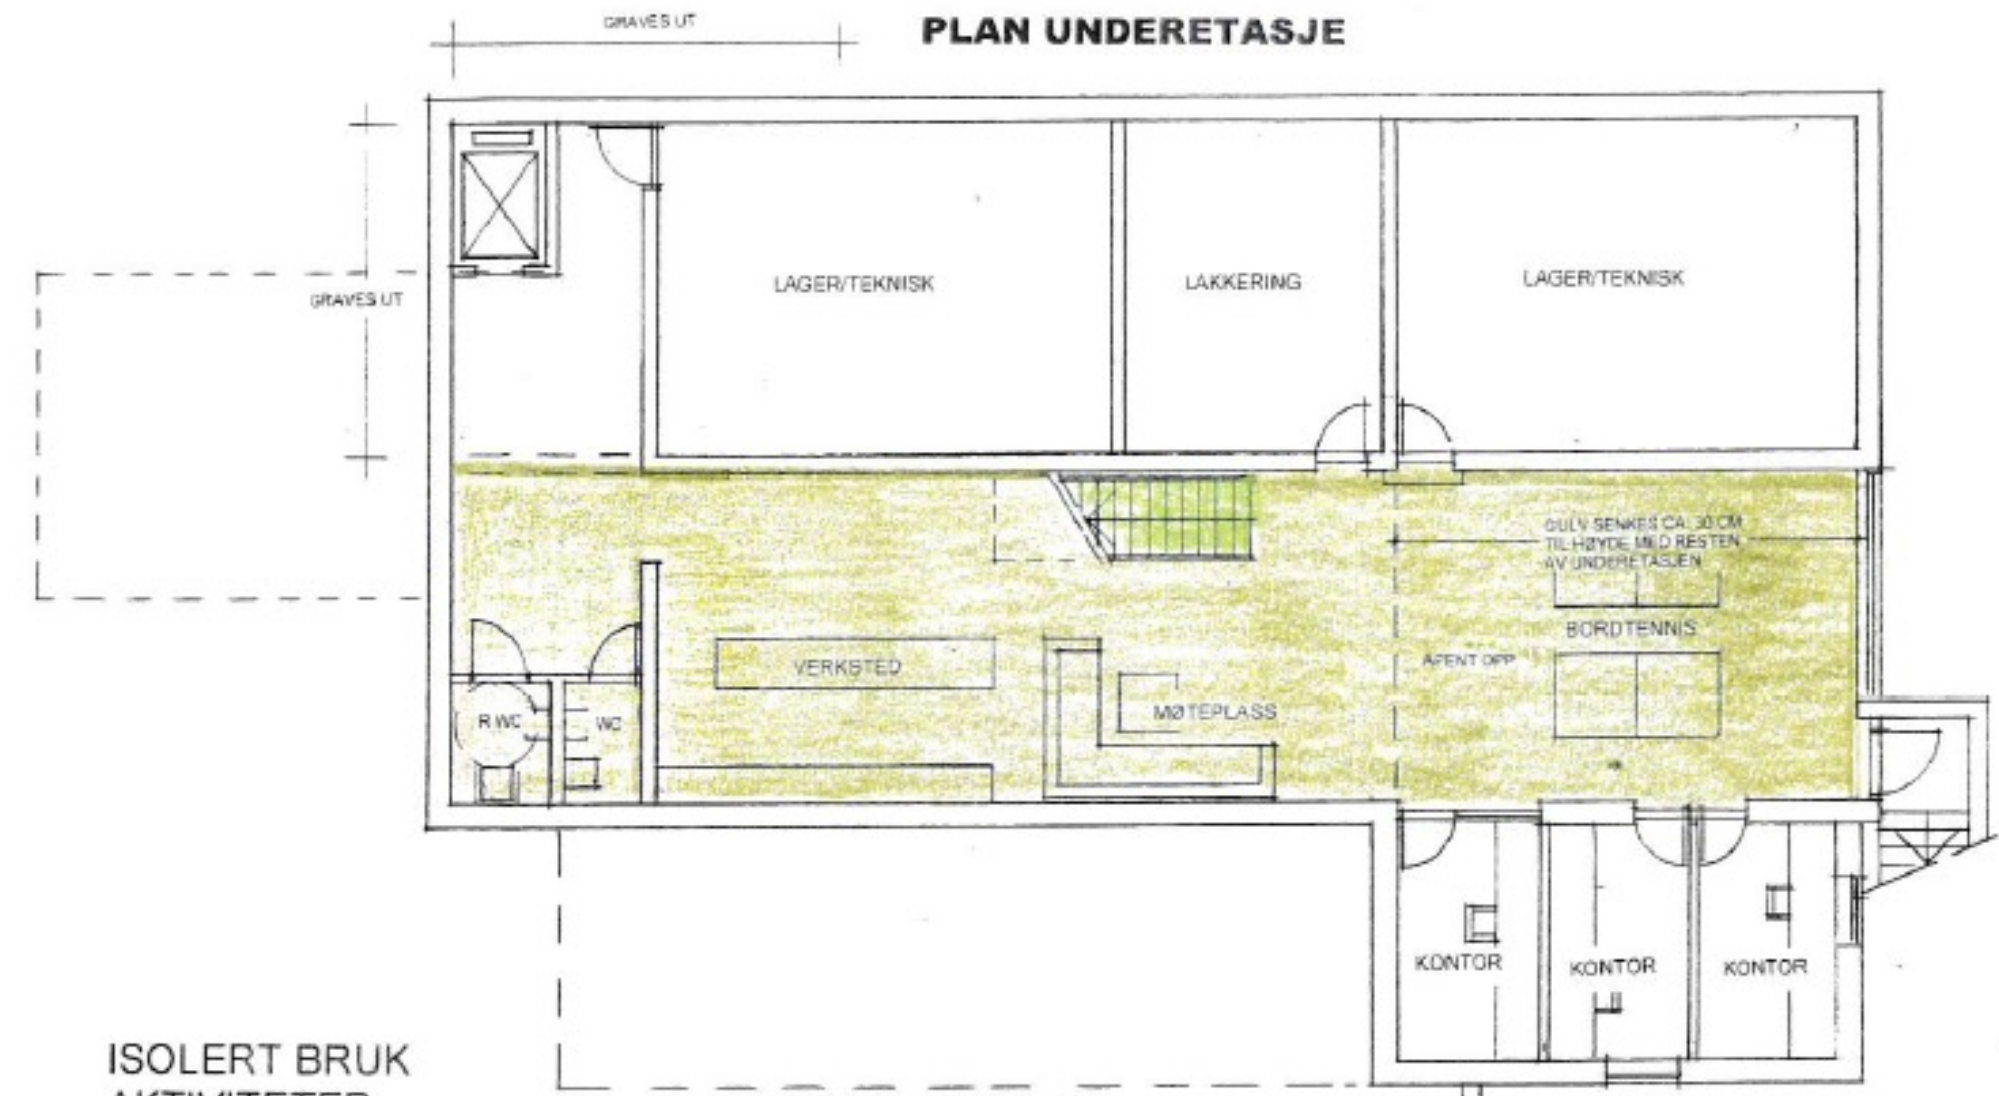


ISOLERT BRUK
AKTIVITETER

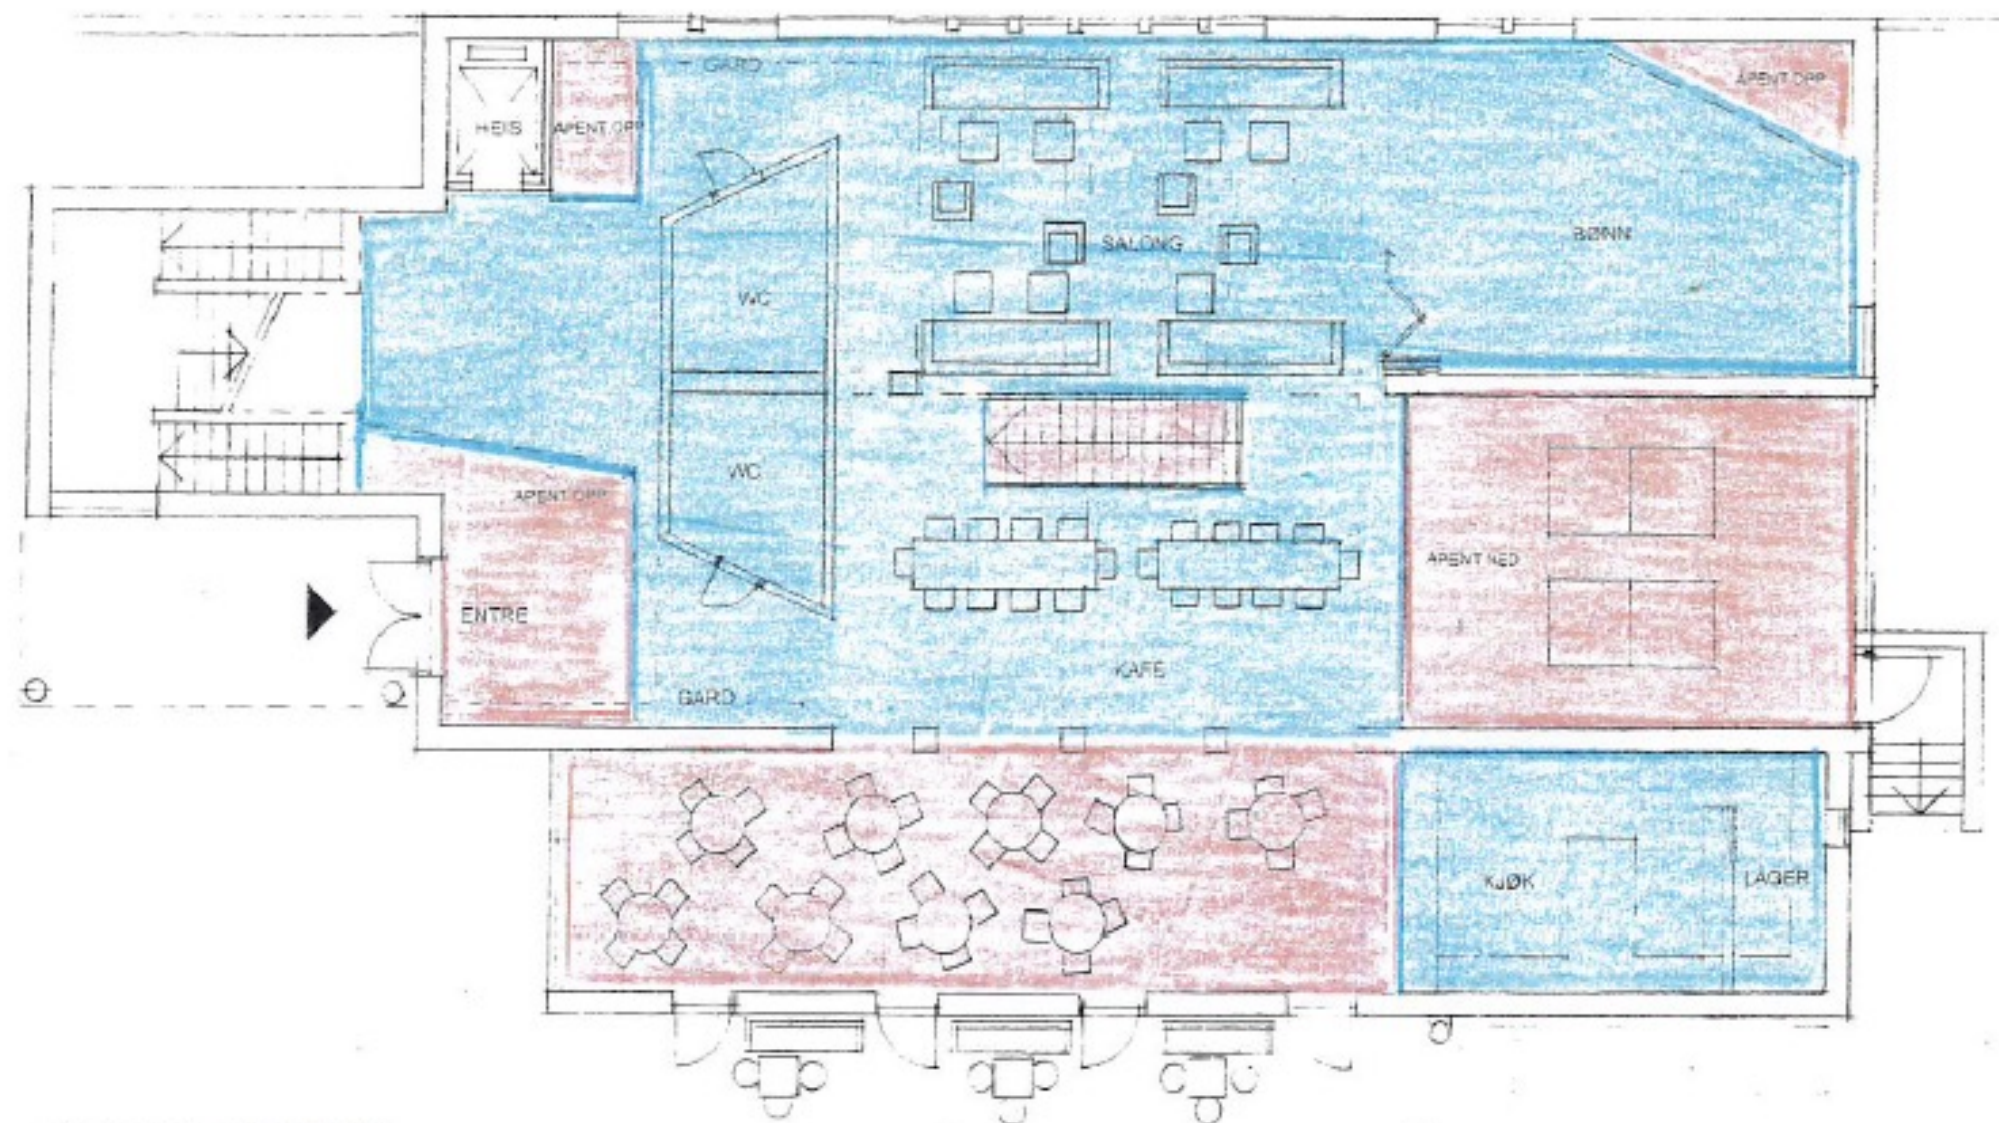

PLAN 1. ETASJE

TERRASSE M
UTESERVERING

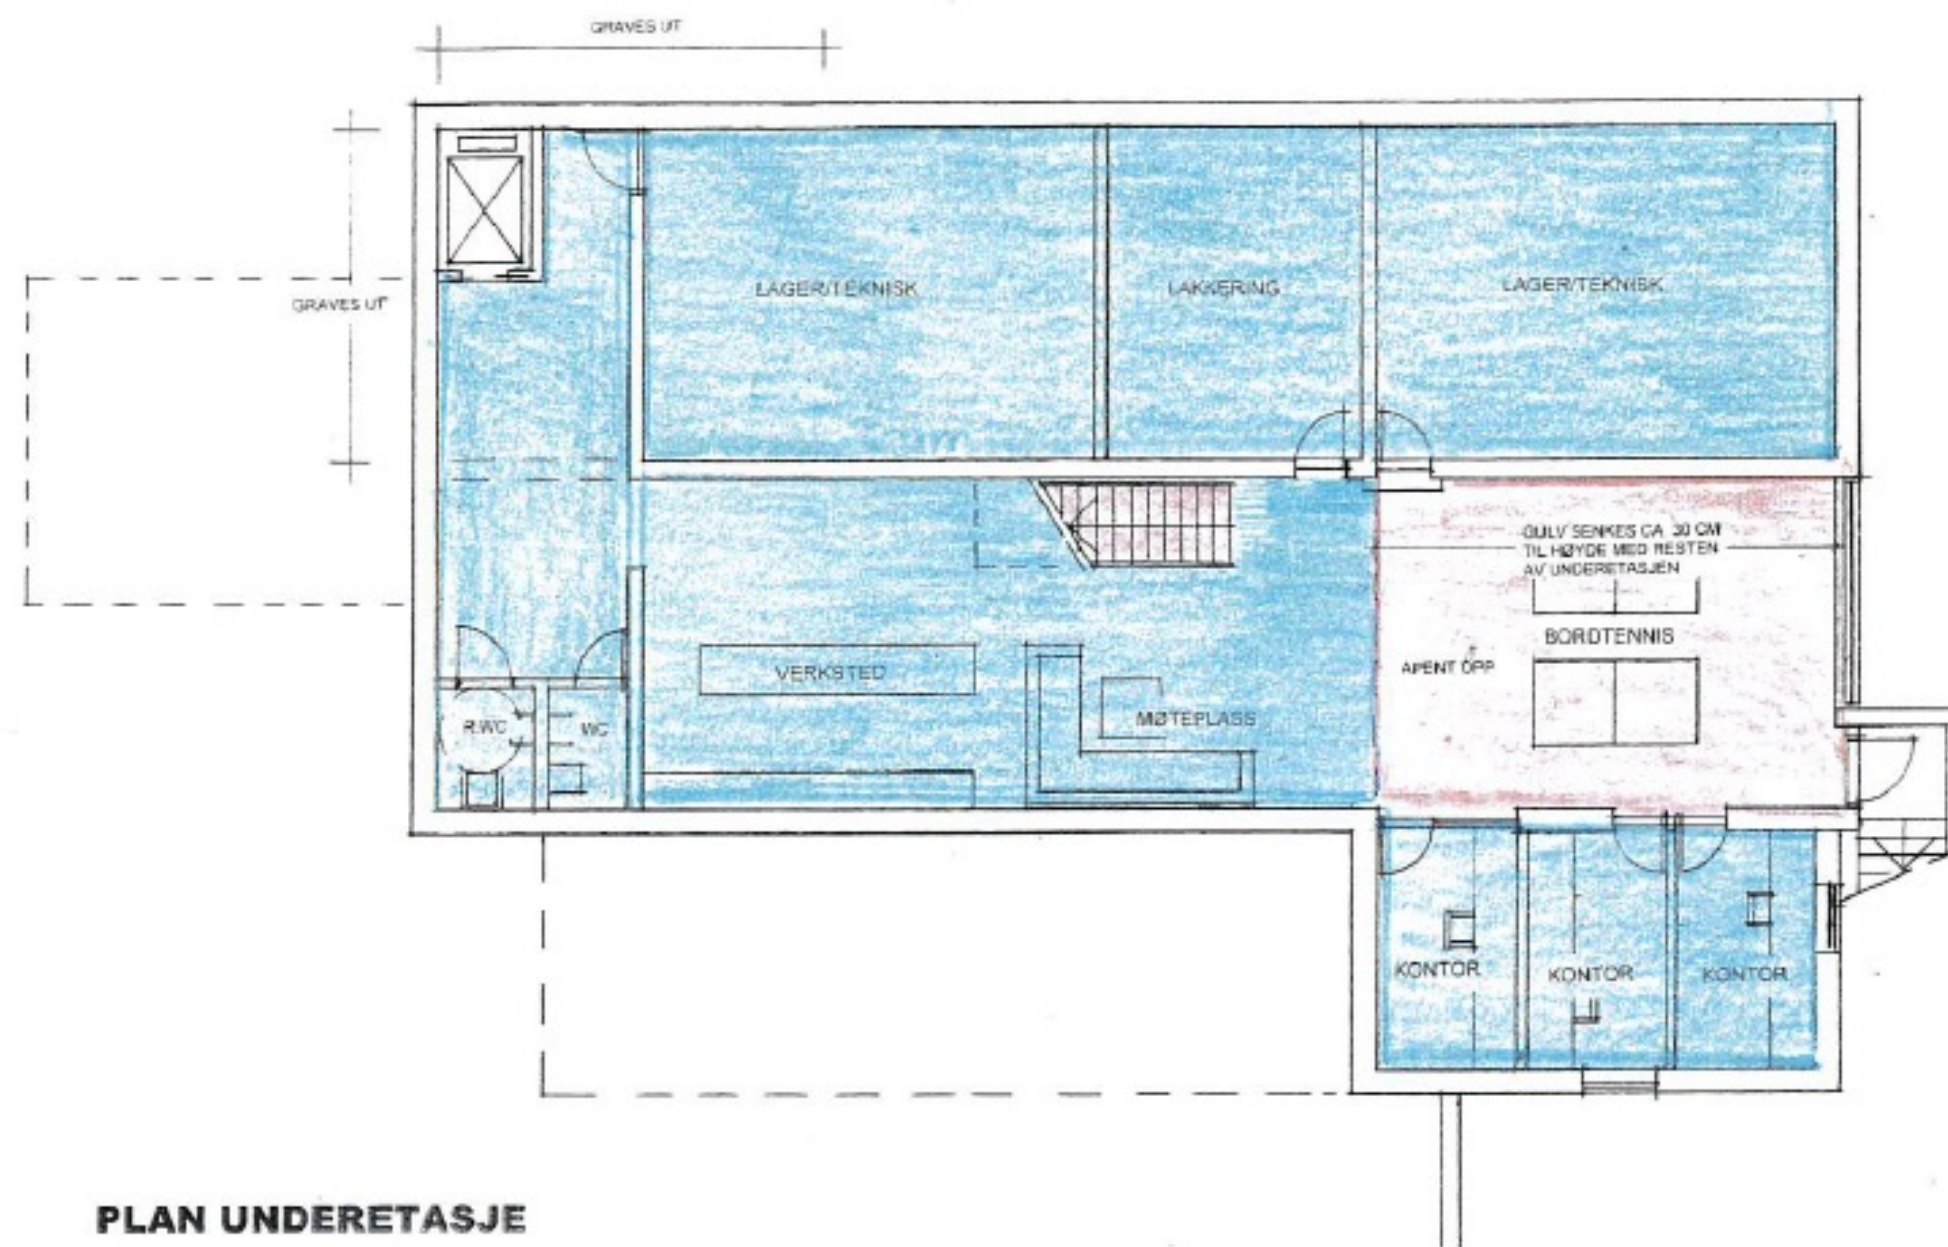

PLAN UNDERETASJE



PLAN 2. ETASJE

- NORMAL ROMHØYDE
- APENT OPP/NED

EBENESER UTVIKLING

PRESENTASJON TEGNINGER 22. OKTOBER 2023